
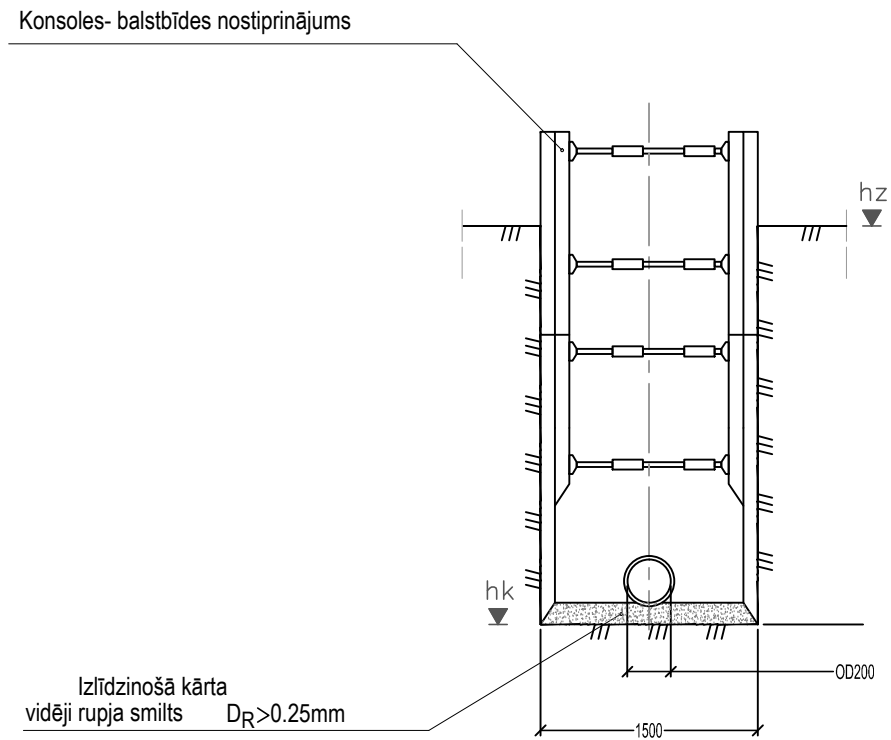



Gruntsūdens pazemināšana būvlaukumā ar adatfiltru iekārtām.
Garengriezums.

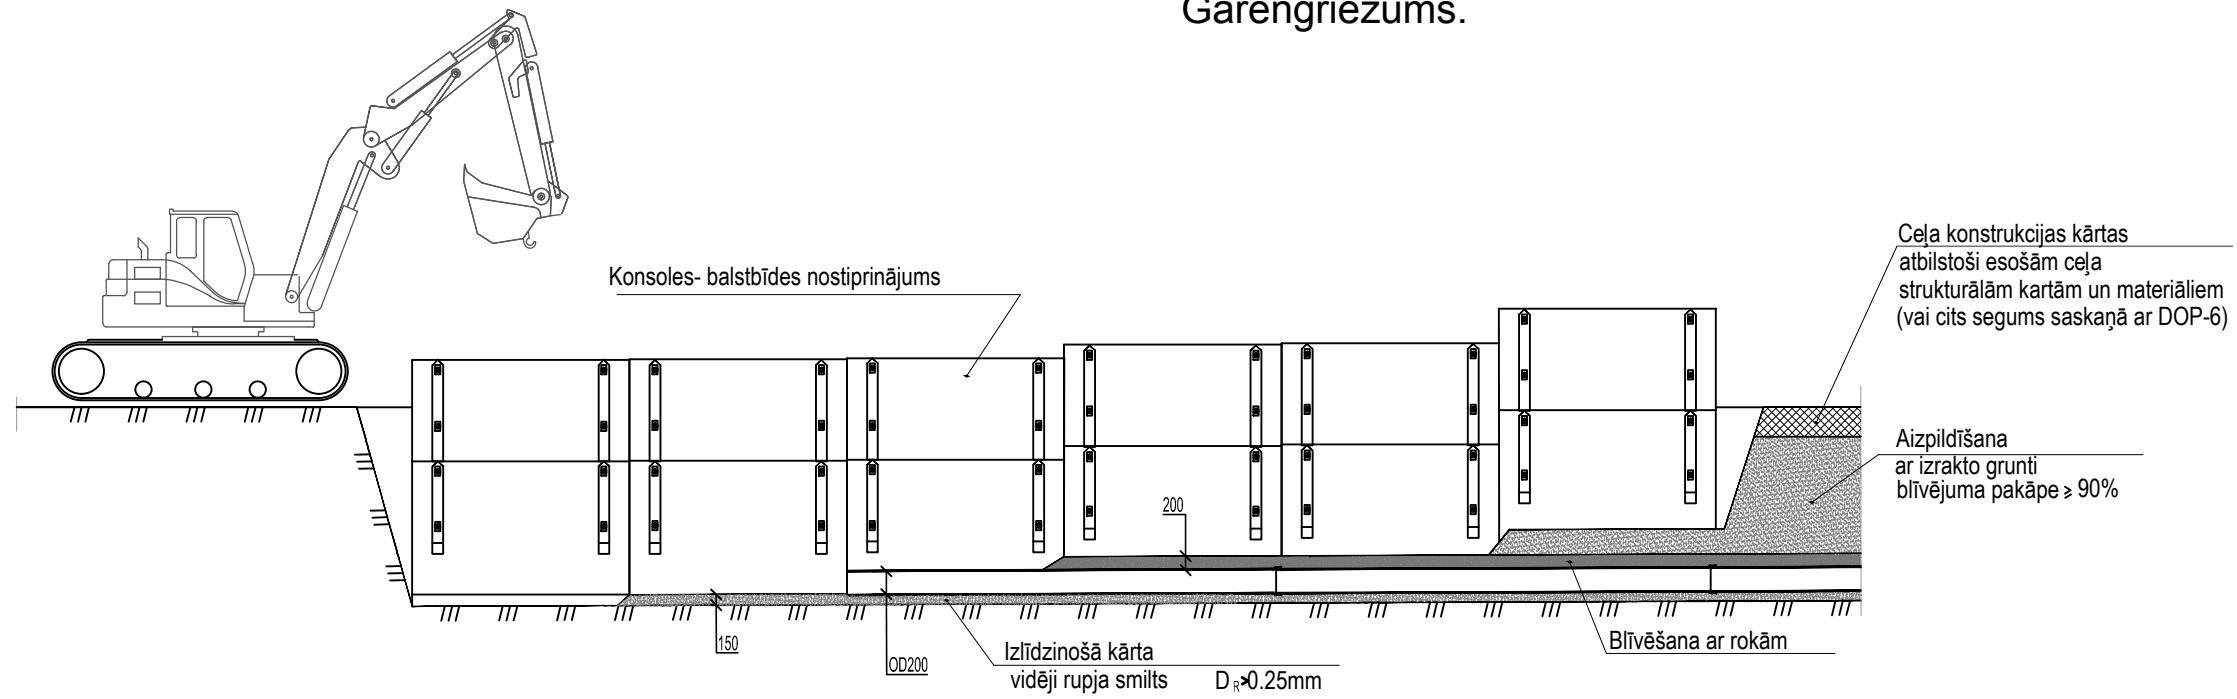

PIEZĪME:
Doto lapu skatīt kopā ar lapu DOP-3.

Amats	Uzvārds	Paraksts	Datums	Būve Atdeļošanas stacijas, ūdensvada tīklu rekonstrukcija, kanalizācijas vadu, kanalizācijas spiedvada un pārsūkņēšanas stacijas būvniecība Sventē, Sventes pagastā, Daugavpils novadā			
Proj. DOP vadīt.	T. Loginova		01.2014.	Lapas nosaukums			
Izstrād.	I. Afanasjeva		01.2014.	Gruntsūdens pazemināšana būvlaukumā ar adatfiltru iekārtām.			
Objekta reģistrācijas Nr.	3.-24/1			 Ekolat sia Būvkomersanta reģ.Nr.2640-R Daugavpils, LV-5401 1.Preču 30a tālr.654-24646			
Inv.Nr.	Proj. stadija	Marka	Lapa				
	TP	DOP	4	B/M			