


## KONSTRUKTĪVAIS ASFALTĒTĀS IELAS GRIEZUMS (Tips I)

Ielu asfalta seguma atjaunošana

Ar nomali

Bez nomales


Augsnes virskārtas atjaunošana, apsējot ar zāļu sēklām, h=10cm

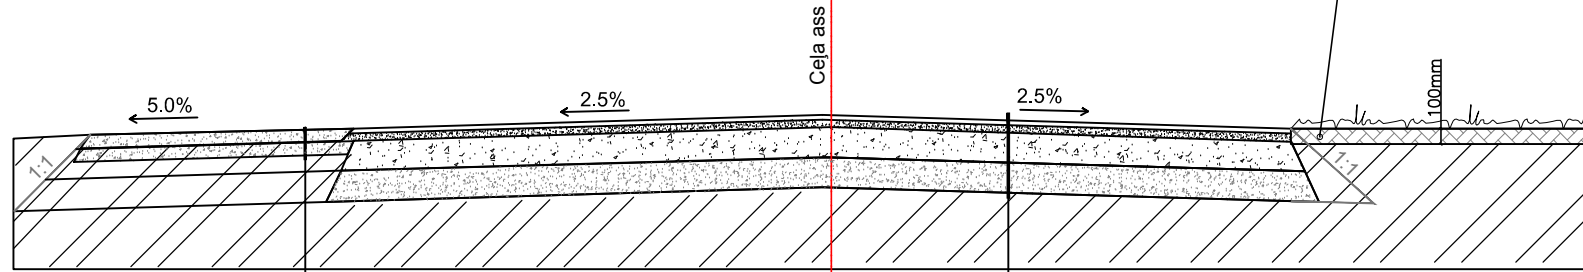

Minerālmateriālu maisījums 0/32s, h=10cm  
 Minerālmateriālu maisījums 0/40, h=24cm  
 Rupja smiltis ar filtrācijas koeficientu >1m/dnn, h=30cm  
 Rupjgraudaina grunts vai pievesta smiltis tranšejas aizbērumam

Karstais asfalts AC11 surf, h=4cm  
 Karstais asfalts AC22 base/bin, h=6cm  
 Minerālmateriālu maisījums 0/45, h=10cm  
 Minerālmateriālu maisījums 0/56, h=14cm  
 Rupja smiltis ar filtrācijas koeficientu >1m/dnn, h=30cm  
 Rupjgraudaina grunts vai pievesta smiltis tranšejas aizbērumam


## Piebrauktuves asfalta seguma atjaunošana (Tips II)

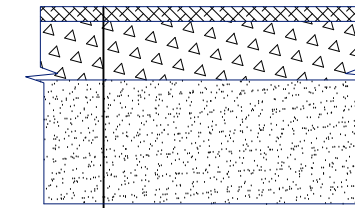


Karstais asfalts AC11, h=4 cm  
 Minerālmateriālu maisījums 0/45, h=10cm  
 Minerālmateriālu maisījums 0/56, h=14cm  
 Rupja smiltis ar filtrācijas koeficientu >1m/dnn, h=30cm  
 Rupjgraudaina grunts vai pievesta smiltis tranšejas aizbērumam

Seguma konstrukcija salaidumā vietā:  
 Konstrukcijas frēzēšana h=4 cm un segas atjaunošana:  
 1. AC11 surf a/bet, h=4cm

## Seguma atjaunošanas robeža

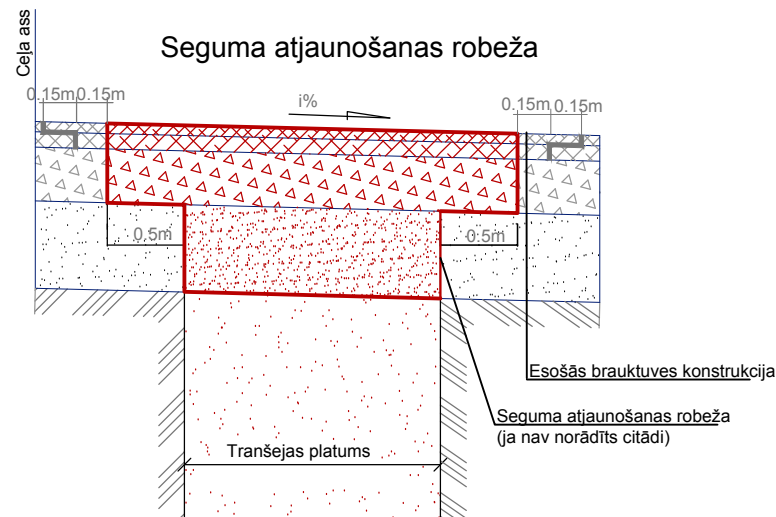


## Grants seguma brauktuves atjaunošana

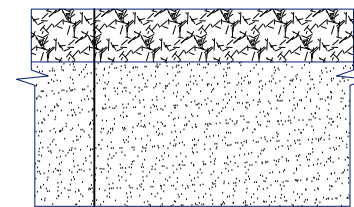

Minerālmateriālu maisījums 0/32s, h=8cm  
 Minerālmateriālu maisījums 0/63pn, h=12cm  
 Rupja smiltis ar filtrācijas koeficientu >1m/dnn, h=30cm  
 Rupjgraudaina grunts vai pievesta smiltis tranšejas aizbērumam

## Zāliena atjaunošana

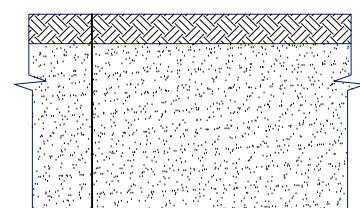

Melnzeme apsēta ar zāļu sēklām, h=15 cm  
 Dabīga grunts vai pievesta smiltis tranšejas aizbērumam

Amats	Uzvārds	Paraksts	Datums	Būve Atdzelžošanas stacijas, ūdensvada tīklu rekonstrukcija, kanalizācijas vadu, kanalizācijas spiedvada un pārsūkņēšanas stacijas būvniecība Sventē, Sventes pagastā, Daugavpils novadā			
Proj. DOP vadīt.	T. Loginova		01.2014.	Lapas nosaukums ielas seguma konstrukcijas atjaunošanas veidi			
Izstrād.	L. Soldatenko		01.2014.				
				Objekta reģistrācijas Nr.	3.-24/1		
Inv.Nr.				Proj. stadija	Marka	Lapa	Mērogs
				TP	DOP	6	B/M



**Ekolat sīa**  
 Būvkomersanta reģ.Nr.2640-R  
 Daugavpils, LV-5401  
 I.Preču 30a tālr.654-24646