Ūdens atdzelžošanas stacijas plāns ar elektroapgādes tīkliem. M1:50

IEKĀRTU EKSPLIKĀCIJA

N.p.k.	Nosaukums	Izmēri Ø, mm	Mērv.	Skaits	Piezīmes
Galvenās uzstādāmās tehnoloģiskās iekārtas un aprīkojums					
1.	Spiedfiltrs(Qkop-12,3m3/h)	DN800 H=2275	kompl.	4	4xNSB130 vai analogs
2.	Kompresors		gab.	1	P-2.2 kW
3.	Gaisa pūtējs		gab.	1	P-0.75 kW
4.	ŪSI automātikas skapis TF5		kompl.	1	NSB130 vadībai
5.	Frekvenču pārveidotājs		kompl.	2	CUE 3X380-500V IP55 5.5KW 13A
6.	Dezinfekcijas sūknis		kompl.	1	
7.	Dezinfekcijas tvertne	DN600	kompl.	1	
8.	Mehāniskais filtrs	DN350	gab.	1	maisa tipa EFG-5 vai analogs
9.	Dīzeļģenerators 16,0kW		kompl.	1	"SDMO" K22 vai analogs
10.	Ūdens skaitītājs	DN65	gab.	2	Zenner vai analogs
Esošās un pārvietojamās iekārtas un aprīkojums					
11.	Esošais sadales skaps		gab.	1	
12.	Spiedkatls, 3m3	DN1250 H=3100	gab.	2	AFL-3000 pārvietoj. mainīt iekšp. pārkl.
13.	Elektriskie sildītāji		kompl.	2	Pārvietojami un Pārslēdzami
14.	Traps				

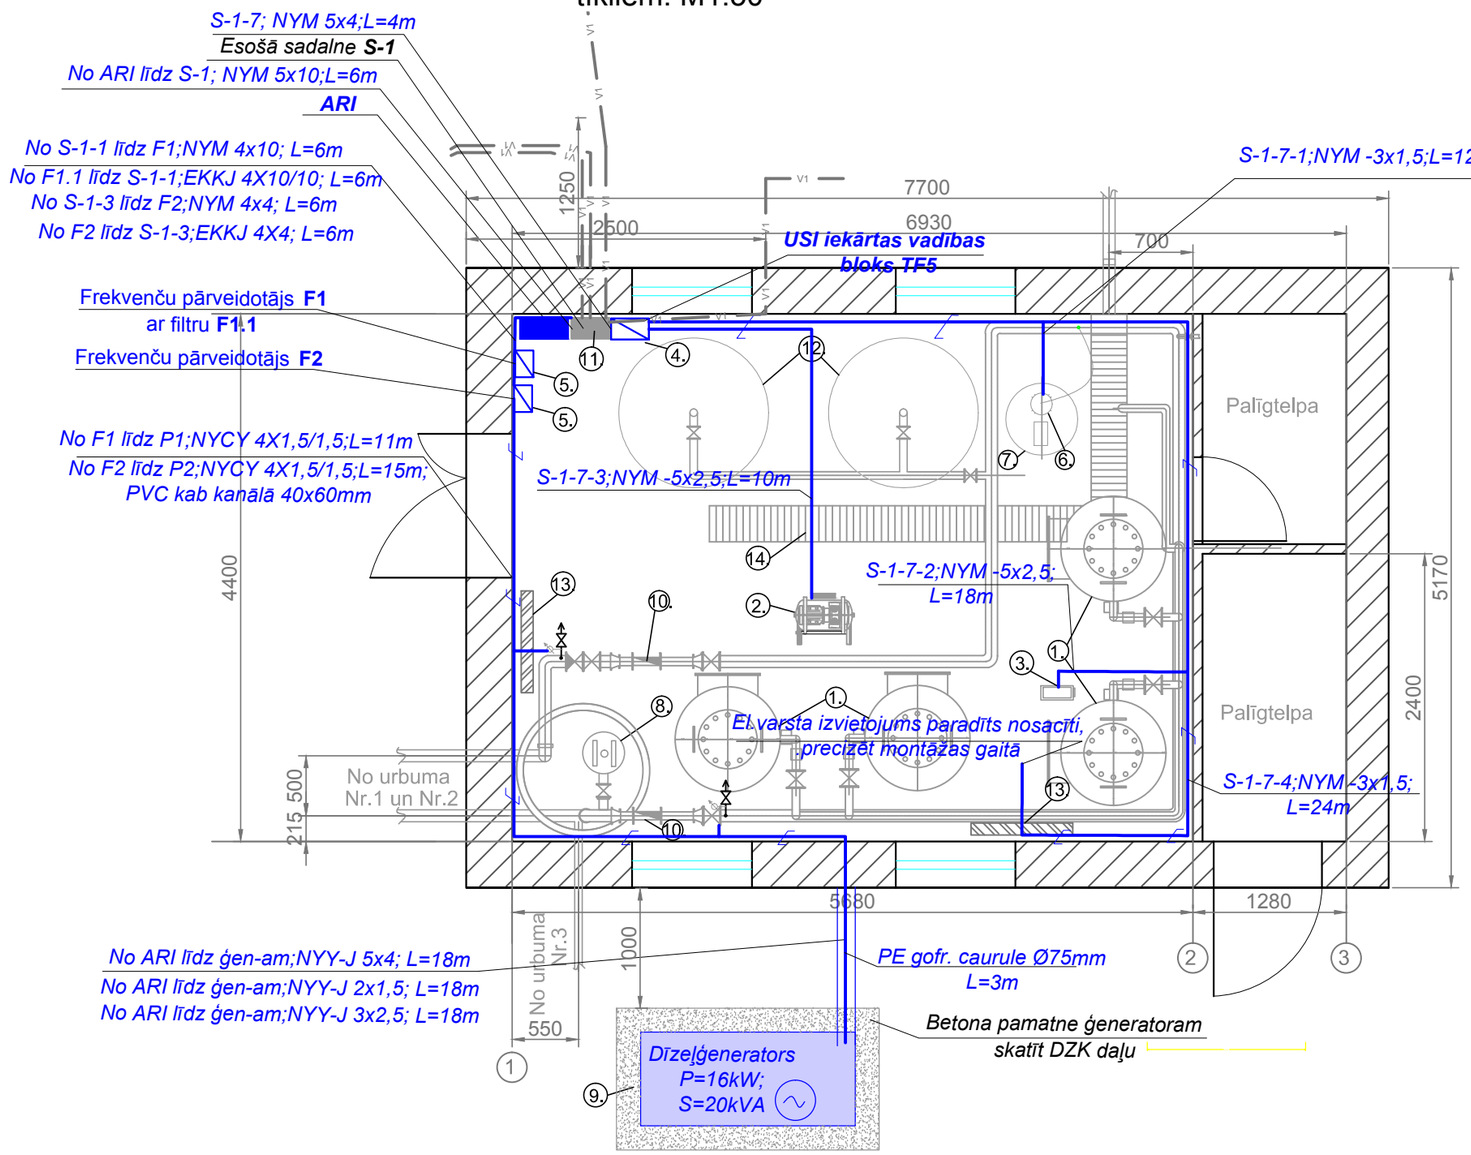

Pieņemtie apzīmējumi

- Esošā sadalne
- Projektējamais sadales skapis
- Projektējamais vadības skapis
- V1 — Esošā ārējo tīklu kabeļlīnija
- Projektējamā kabelīnija PE gofr. caurulē
- Projektējamā kabelīnija PVC kab. kanālā

PIEZĪMES:

1. Sadaļu uzstādīšanas vietas precizēt montāžas gaitā.
2. Automātikas iekārtu pieslēgšanu (saskaņā ar tehnoloģiju) izpilda firma,kura piegādā tehnoloģiskās iekārtas.
3. Kabeļus liīt pie sienām PVC kab. kanālos, bet horizontālos posmos, šķērsojot grīdu aizsargāt ar metāla caurulēm.
4. Ģeneratora spēka, vadības un pašpateriņa kabeļu pieslēgšanu izpildīt saskaņā ar piegadāto iekārtas shēmu.
5. Gaismekļi, sledži un sienas kontakti paliek esošie, kopā ar tīkliem. Eektrīskos sildītājus pārvietot pie nepieciešamības.
6. Sadalņu un iekārtu zemēšanai izmantot esošo S-1 zemējumu.

Amats	Uzvārds	Paraksts	Datums	
Daļas vadīt.	A.Drizļonoks		01.2014.	Būve: Atdzelžošanas stacijas, ūdensvada rekonstrukcija, kanalizācijas vadu, kanalizācijas spiedvada un pārsūknēšanas stacijas būvniecība Sventē, Sventes pagastā, Daugavpils novadā
Izstrādāja	A.Drizļonoks		01.2014.	Lapas nosaukums: Ūdens atdzelžošanas stacijas plāns ar elektroapgādes tīkliem
				Objekta reģistrācijas Nr. Nr.3-24/1
Inv.Nr.				Proj. stadija: TP; Marka: EL; Lapa: 4; Mērogs: 1:50

Ekolat sia
Būvkomersanta reģ.Nr.2640-R
Daugavpils, LV-5401
1.Preču 30a tālr.654-24646