


## Ģenerālplāns ar elektroapgādes tīkliem, KSS-1.M1:250

Perspekt. vieta ievada uzskaites sadalnei IUS-1. Risināt atsevišķā projektā, izvietojums var tikt precizēts.

44880050258

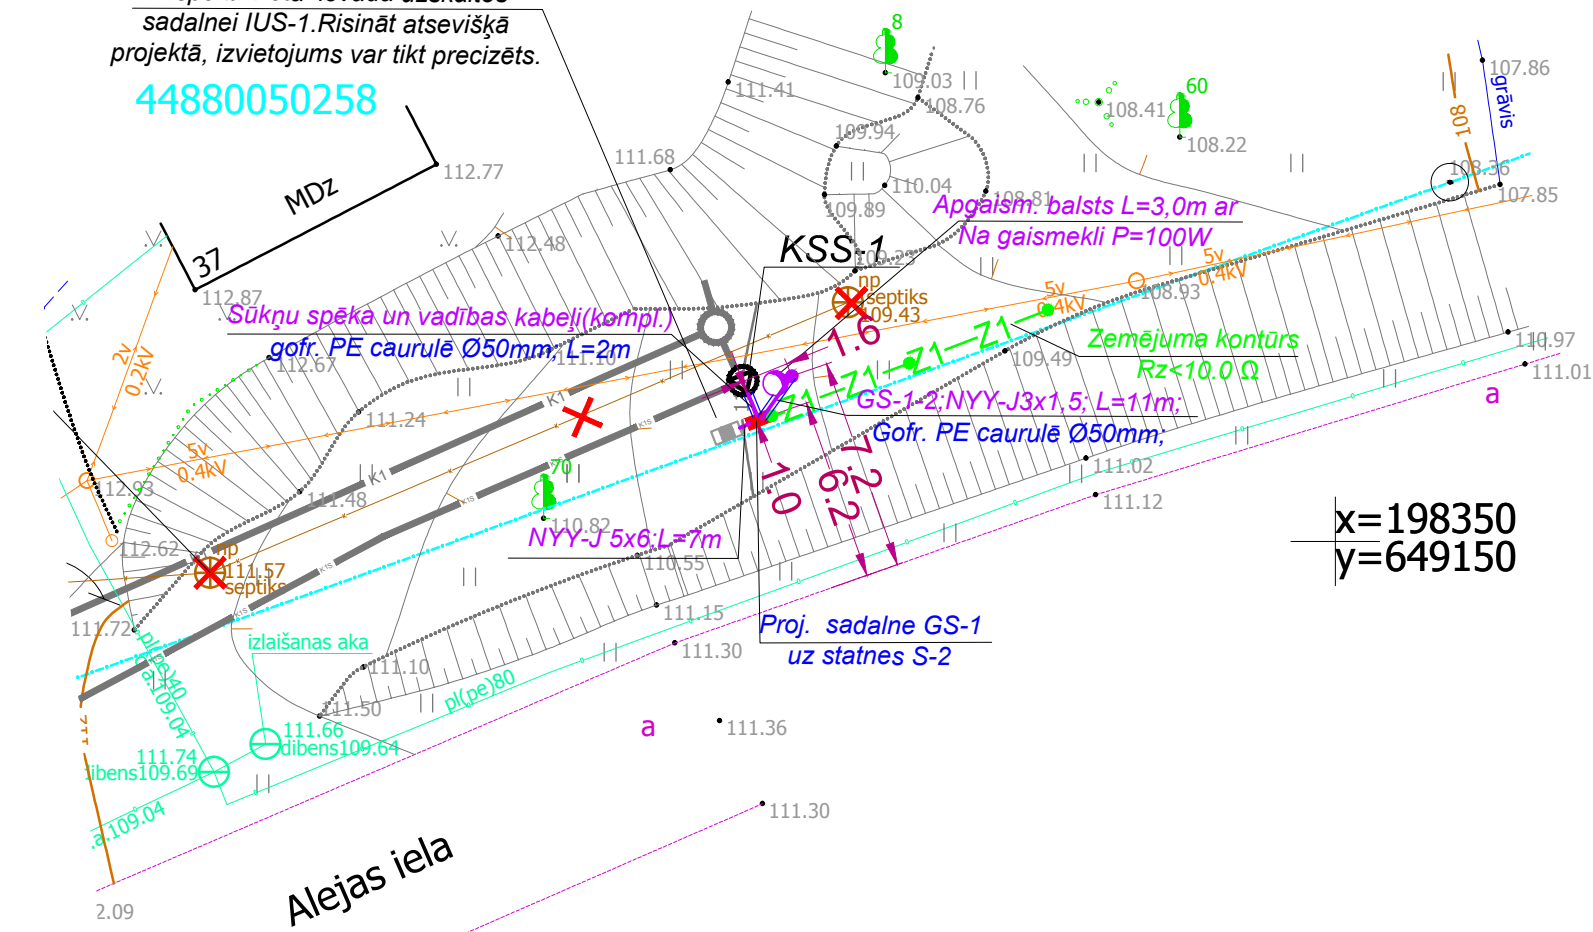

x=198350  
y=649150

- Pieņemtie apzīmējumi
- Perspektīvā uzskaites sadalne
  - Projektējamais sadales skapis
  - Projektējamā ārējo tīklu kabelīnija
  - Projektējamais zemējuma kontūrs
  - Apgaismojuma balsts ar gaismekli

ŠĪ BŪVPROJEKTA "EL", "ELT" DAĻAS  
RISINĀJUMI ATBILST LATVIJAS BŪVNORMATĪVIEM,  
KĀ ARĪ CITU NORMATĪVO AKTU PRASĪBĀM.

BŪVPROJEKTA DAĻAS  
VADĪTĀJS: A. Drizļionoks  
(vārds, uzvārds)

70-2394  
Sertifikāta Nr.

01.2014  
(datums) (paraksts)

**PIEZĪMES:**

1. Sadaļņu uzstādīšanas vietas precizēt montāžas gaitā.
2. Automātikas iekārtu pieslēgšanu (saskaņā ar tehnoloģiju) izpilda firma, kura piegādā tehnoloģiskās iekārtas.

Amats	Uzvārds	Paraksts	Datums	Būve
	A. Drizļionoks		01.2014.	Atdzelžošanas stacijas, ūdensvada rekonstrukcija, kanalizācijas vadu, kanalizācijas spiedvada un pārsūkņēšanas stacijas būvniecība Sventē, Sventes pagastā, Daugavpils novadā
	A. Drizļionoks		01.2014.	Lapas nosaukums
				<b>Ģenerālplāns ar elektroapgādes tīkliem, KSS-1.</b>
Inv.Nr.				Objekta reģistrācijas Nr. <b>Nr.3-24/1</b>
	Proj. stadija	Marka	Lapa	Mērogs
	TP	ELT	2	1:250

Ekolatsia

Būvkomersanta reģ.Nr.2640-R  
Daugavpils, LV-5401  
1.Preču 30a tālr.654-24646