


Rekonstruējamās ūdens atdzelžošanas stacijas plāns ar jaunām tehnoloģiskajām iekārtām  
M1:50

IEKĀRTU EKSPLIKĀCIJA

N.p.k.	Nosaukums	Izmēri Ø, mm	Mērv.	Skaitis	Piezīmes
Galvenās uzstādāmās tehnoloģiskās iekārtas un aprīkojums					
1.	Spiedfiltrs(Qkop-12,3m3/h)	DN800 H=2275	kompl.	4	4xNSB130 vai analogs
2.	Kompresors		gab.	1	P-2.2 kW
3.	Gaisa pūtējs		gab.	1	P-0.75 kW
4.	ŪSI automātikas skapis		kompl.	1	NSB130 vadībai
5.	Frekvenču pārveidotājs		kompl.	2	CUE 3X380-500V IP55 5.5KW 13A
6.	Dezinfekcijas sūknis		kompl.	1	
7.	Dezinfekcijas tvertne	DN600	kompl.	1	
8.	Mehāniskais filtrs	DN350	gab.	1	maisa tipa EFG-5 vai analogs
9.	Dīzeļģenerators 15,6kW		kompl.	1	DIESEL SDMO K22 vai analogs
10.	Ūdens skaitītājs	DN65	gab.	2	Zenner vai analogs
Esošās un pārvietojamās iekārtas un aprīkojums					
11.	Esošais sadales skapis		gab.	1	Bez izmaiņām
12.	Spiedkatls, 3m3	DN1250 H=3100	gab.	2	AFL-3000 pārvietoj. mainīt iekšp. pārkl.
13.	Elektriskie sildītāji		kompl.	2	Pārvietojami un Pārslēdzami
14.	Traps		kompl.		Bez izmaiņām

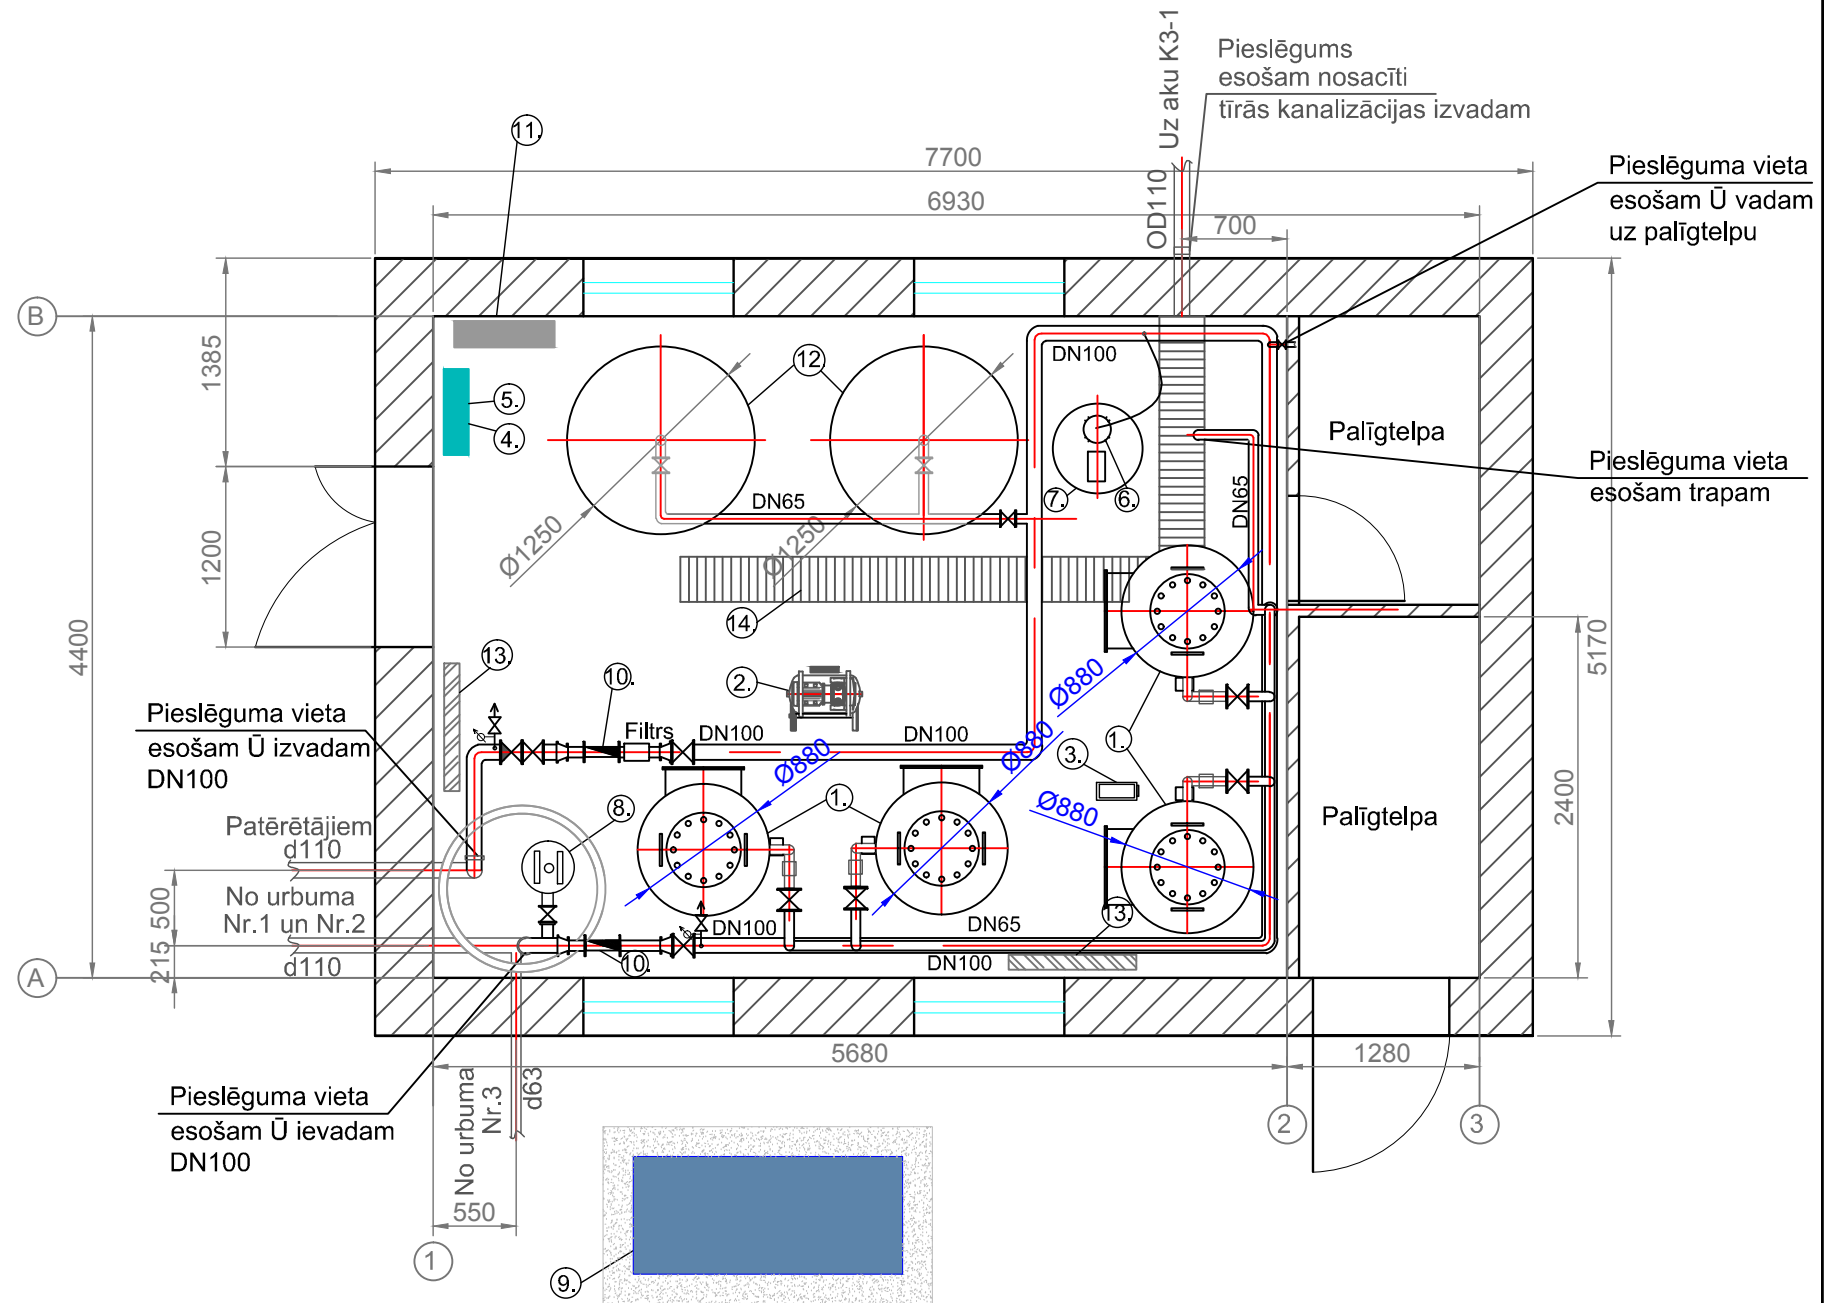

Piezīmes

1. Projektā akai K1-1 blakus paredzēts uzstādīt aku K3-1 ar nostādinātāj daļu 1 m. Akas izbūve paredzēta esošajās augstuma atzīmēs.
2. Projektējamā dīzeļģenerators izvietojums precizējams uz vietas būvdarbu laikā.

Amats	Uzvārds	Paraksts	Datums	Būve
				Atdzelžošanas stacijas, ūdensvada rekonstrukcija, kanalizācijas vadu, kanalizācijas spiedvada un pārsūknēšanas stacijas būvniecība Sventē, Sventes pagastā, Daugavpils novadā
Proj. vadīt.	T.Loginova		01.2014.	Lapas nosaukums
Izstrād.	J.Macijevskis		01.2014.	Rekonstruējamās ūdens atdzelžošanas stacijas plāns ar jaunām tehnoloģiskajām iekārtām
Pārbaudīja	J.Lapinska		01.2014.	Objekta reģistrācijas Nr. Nr.3-24/1
Inv. Nr.				Proj. stadija TP
				Marka TN
				Lapa 2
				Mērogs 1:50



**Ekolat sia**  
Būvkomersanta reģ. apl.  
Nr.2640-R, Daugavpils  
1.Preču 30a tālr.65424646