Kanalizācijas K1 garenprofils

Meža iela

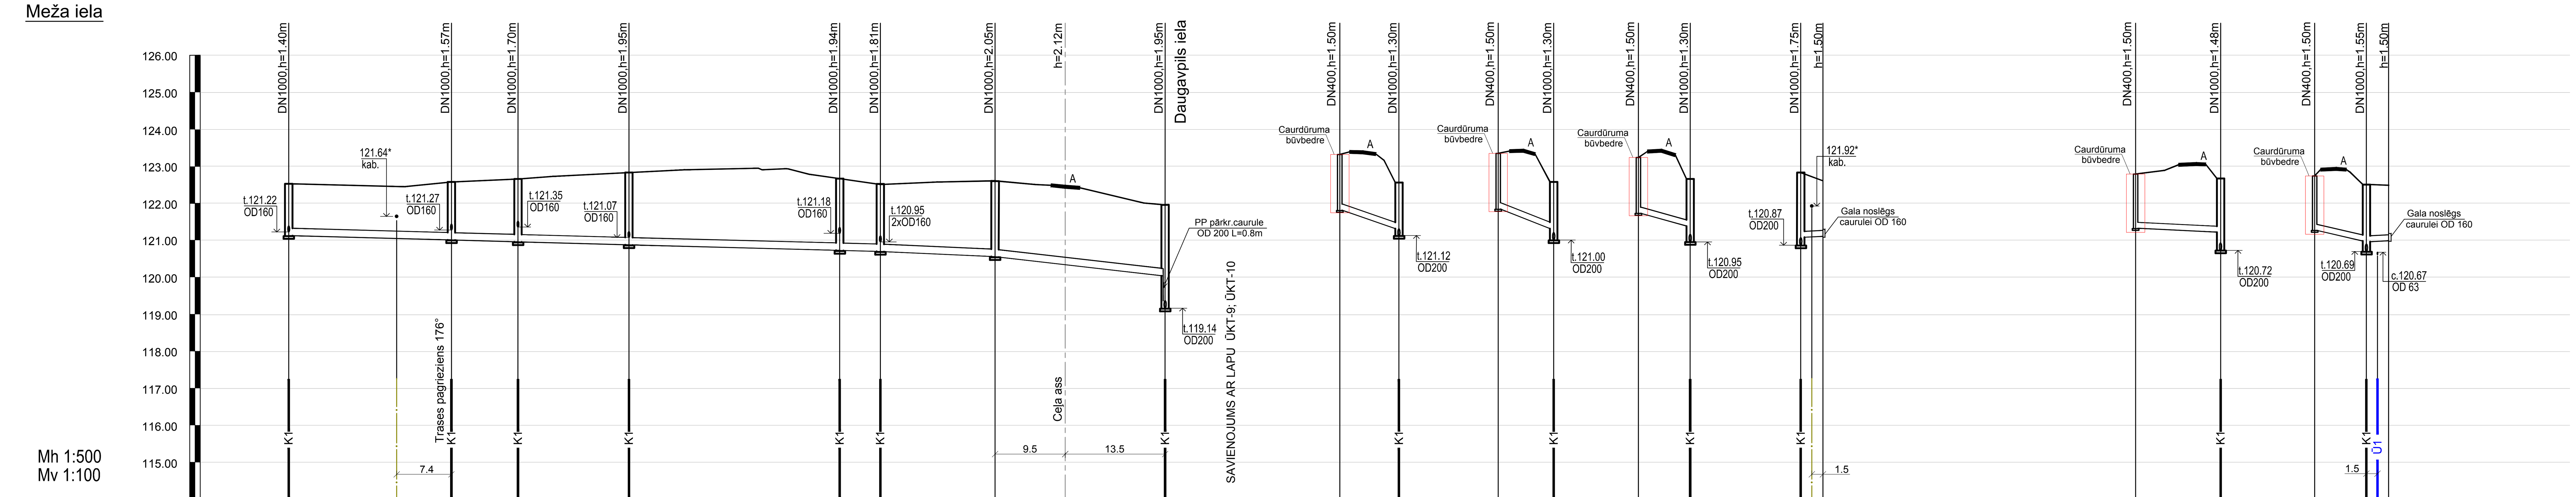

Akas un punkti (8)	Caurules teknes atzīme, m (1)	Projektētā zemes atzīme, m (2)	Esoša zemes atzīme, m (3)
K1-24	121.12	122.52	122.52
	121.04	122.44	122.44
K1-25	121.00	122.57	122.57
K1-26	120.95	122.65	122.65
K1-27	120.87	122.82	122.82
K1-28	120.72	122.66	122.66
K1-29	120.69	122.50	122.50
K1-30	120.55	122.60	122.60
	120.32	122.44	122.44
K1-14	120.00	121.95	121.95
K1-24/1	121.82	123.32	123.32
K1-24	121.22	122.52	122.53
K1-25/1	121.85	123.35	123.35
K1-25	121.27	122.57	122.57
K1-26/1	121.74	123.24	123.24
K1-26	121.35	122.65	122.65
K1-27	121.07	122.82	122.82
	121.09	122.72	122.72
KM-27/1	121.10	122.60	122.60
K1-28/1	121.30	122.80	122.80
K1-28	121.18	122.66	122.66
K1-29/1	121.25	122.75	122.75
K1-29	120.95	122.50	122.50
	120.97	122.49	122.49
KM-29/2	120.98	122.48	122.48

Posms	Cauruļvada materiāls, diametrs (4)	Pamatne (5)	Kritums (6)	Garums, m (6)	Attālums, m (7)
K1-24 – K1-25	PP, OD 200/174.69, 8kN/m²	SASKAŅĀ AR TIPVEIDA RASĒJUMU ŪKT-19	0.0055	22.0	22.0
K1-25 – K1-26	PP, OD 200/174.69, 8kN/m²	SASKAŅĀ AR TIPVEIDA RASĒJUMU ŪKT-19	0.0056	9.0	9.0
K1-26 – K1-27	PE100 SDR17 OD 200x11.9, PN10 caurdūruma caurule	Izbūve ar caurdūruma metodi	0.0053	15.0	15.0
K1-27 – K1-28	PE100 SDR17 OD 200x11.9, PN10 caurdūruma caurule	Izbūve ar caurdūruma metodi	0.0053	28.5	28.5
K1-28 – K1-29	PE100 SDR17 OD 200x11.9, PN10 caurdūruma caurule	Izbūve ar caurdūruma metodi	0.0055	5.5	5.5
K1-29 – K1-30	PE100 SDR17 OD 200x11.9, PN10 caurdūruma caurule	Izbūve ar caurdūruma metodi	0.009	15.5	15.5
K1-30 – K1-14	PE100 SDR17 OD 200x11.9, PN10 caurdūruma caurule	Izbūve ar caurdūruma metodi	0.024	23.0	23.0
K1-24/1 – K1-24	PE100 SDR17 OD 160x9.5, PN10 caurdūruma caurule	Izbūve ar caurdūruma metodi	0.075	8.0	8.0
K1-25/1 – K1-25	PE100 SDR17 OD 160x9.5, PN10 caurdūruma caurule	Izbūve ar caurdūruma metodi	0.0773	7.5	7.5
K1-26/1 – K1-26	PE100 SDR17 OD 160x9.5, PN10 caurdūruma caurule	Izbūve ar caurdūruma metodi	0.0557	7.0	7.0
K1-27 – KM-27/1	PP, OD 160/138.9, 8kN/m²	SASKAŅĀ AR TIPVEIDA RASĒJUMU ŪKT-19	0.010	3.0	3.0
K1-28/1 – K1-28	PE100 SDR17 OD 160x9.5, PN10 caurdūruma caurule	Izbūve ar caurdūruma metodi	0.0104	11.5	11.5
K1-29/1 – K1-29	PE100 SDR17 OD 160x9.5, PN10 caurdūruma caurule	Izbūve ar caurdūruma metodi	0.0429	7.0	7.0
K1-29 – KM-29/2	PP, OD 160/138.9, 8kN/m²	SASKAŅĀ AR TIPVEIDA RASĒJUMU ŪKT-19	0.010	3.0	3.0

Piezīmes:

1. Nosacītos apzīmējumus skatīt rasējumā ŪKT-1 (vispārīgie rādītāji).
2. Tīklu trasējumu skatīt lapā ŪKT-2.
3. XX.XX* - atzīme precizējama pēc atšurfēšanas būvniecības laikā.
4. Pirms darbu uzsākšanas, esošo komunikāciju iebūves dziļumi pieslēguma un šķērsošanas vietās ar esošiem tīkliem precizējami ar šurfēšanu.
5. Esošo komunikāciju aizsardzības metodes sk. lapā ŪKT-20.
6. Akas vaku izbūves risinājumu sk. lapā ŪKT-24.
7. Gadījumā, jā būvniecības laikā tiks bojātas drenāžas un citās inženierkomunikācijascaurules, tās jāatjauno sakotnējā stāvoklī.

Amats	Uzvārds	Paraksts	Datums	Būve: Atdzelžošanas stacijas, ūdensvada tīklu rekonstrukcija, kanalizācijas vadu, kanalizācijas spiedvada un pārsūknēšanas stacijas būvniecība Sventē, Sventes pagastā, Daugavpils novadā
Proj. ŪKT vadīt.	T.Loginova		01.2014.	
Izstrād.	I.Afanasjeva		01.2014.	Lapas nosaukums: Kanalizācijas K1 garenprofils
				Objekta reģistrācijas Nr.: 3.-24/1
Inv.Nr.				Proj. stadija: TP; Marka: ŪKT; Lapa: 12; Mērogs: Mv1:100; Mh1:500

Ekolat sia
Būvkomersanta reģ.Nr.2640-R
Daugavpils, LV-5401
1.Preču 30a tālr.654-24646

Kanalizācijas K1 garenprofils

Strādnieku iela

Akas un punkti (8)	Caurules teknes atzīme, m (1)	Projektētā zemes atzīme, m (2)	Esoša zemes atzīme, m (3)
EK-1	108.80	110.49	110.49
	110.07	111.84	111.84
K1-38	110.64	112.64	112.64
K1-37	112.11	114.24	114.24
K1-36	112.23	115.20	115.20
	112.24	115.28	115.28
	112.28	115.32	115.32
K1-35	112.29	115.28	115.28
	112.38	115.28	115.28
	112.38	115.30	115.30
K1-34	112.40	115.32	115.32
	112.49	115.04	115.04
K1-33	112.56	114.92	114.92
	112.60	114.94	114.94
K1-32	112.64	115.02	115.02
K1-31	112.76	114.46	114.46
KM-36/1	113.72	115.32	115.32
K1-36	113.71	115.20	115.20
K1-34	113.61	115.32	115.32
KM-34/1	113.62	115.22	115.22
K1-33	113.23	114.92	114.92
KM-33/1	113.24	114.84	114.84
K1-32/1	113.64	115.14	115.14
	113.63	115.26	115.26
	113.58	115.30	115.30
K1-32	113.56	115.02	115.02
K1-31/1	112.90	114.30	114.30
	112.88	114.58	114.58
	112.84	114.66	114.66
K1-31	112.82	114.46	114.46
	112.93		
KM-31/2	112.94	114.44	114.44

Posms	Cauruļvada materiāls, diametrs (4)	Pamatne (5)	Kritums (6)	Garums, m (6)	Attālums, m (7)
EK-1 – K1-38	PP, OD 200/174.6, 8kN/m²	SASKAŅĀ AR TIPVEIDA RASĒJUMU ŪKT-19	0.0511	36.0	36.0
K1-38 – K1-37	PP, OD 200/174.6, 8kN/m²	SASKAŅĀ AR TIPVEIDA RASĒJUMU ŪKT-19	0.0668	22.0	22.0
K1-37 – K1-36	PP, OD 200/174.6, 8kN/m²	SASKAŅĀ AR TIPVEIDA RASĒJUMU ŪKT-19	0.0053	22.5	22.5
K1-36 – K1-35	PE100 SDR17 OD 200x11.9, PN10 caurdūruma caurule	Izbūve ar caurdūruma metodi	0.0052	11.5	11.5
K1-35 – K1-34	PE100 SDR17 OD 200x11.9, PN10 caurdūruma caurule	Izbūve ar caurdūruma metodi	0.005	21.0	21.0
K1-34 – K1-33	PP, OD 200/174.6, 8kN/m²	SASKAŅĀ AR TIPVEIDA RASĒJUMU ŪKT-19	0.0052	31.5	31.5
K1-33 – K1-32	PP, OD 200/174.6, 8kN/m²	SASKAŅĀ AR TIPVEIDA RASĒJUMU ŪKT-19	0.0055	14.5	14.5
K1-32 – K1-31	PE100 SDR17 OD 200x11.9, PN10 caurdūruma caurule	Izbūve ar caurdūruma metodi	0.0052	23.0	23.0
KM-36/1 – K1-36	PP, OD 160/138.9, 8kN/m²	SASKAŅĀ AR TIPVEIDA RASĒJUMU ŪKT-19	0.0067	1.5	1.5
K1-34 – KM-34/1	PP, OD 160/138.9, 8kN/m²	SASKAŅĀ AR TIPVEIDA RASĒJUMU ŪKT-19	0.0067	1.5	1.5
K1-33 – KM-33/1	PP, OD 160/138.9, 8kN/m²	SASKAŅĀ AR TIPVEIDA RASĒJUMU ŪKT-19	0.0067	1.5	1.5
K1-32/1 – K1-32	PE100 SDR17 OD 160x9.5, PN10 caurdūruma caurule	Izbūve ar caurdūruma metodi	0.0076	10.5	10.5
K1-31/1 – K1-31	PE100 SDR17 OD 160x9.5, PN10 caurdūruma caurule	Izbūve ar caurdūruma metodi	0.007	11.5	11.5
K1-31 – KM-31/2	PP, OD 160/138.9, 8kN/m²	SASKAŅĀ AR TIPVEIDA RASĒJUMU ŪKT-19	0.0067	1.5	1.5

Piezīmes:

1. Nosacītos apzīmējumus skatīt rasējumā ŪKT-1 (vispārīgie rādītāji).
2. Tīklu trasējumu skatīt lapā ŪKT-4.
3. XX.XX* - atzīme precizējama pēc atšurfēšanas būvniecības laikā.
4. Pirms darbu uzsākšanas, esošo komunikāciju iebūves dziļumi pieslēguma un šķērsošanas vietās ar esošiem tīkliem precizējami ar šurfēšanu.
5. Esošo komunikāciju aizsardzības metodes sk. lapā ŪKT-20.
6. Akas vaku izbūves risinājumu sk. lapā ŪKT-24.
7. Gadījumā, jā būvniecības laikā tiks bojātas drenāžas un citās inženierkomunikācijascaurules, tās jāatjauno sakotnējā stāvoklī.

Paskaidrojumi:

4. urbums - inženierģeoloģiskais griezums (izvietojuma shēma lapā ŪKT-4 un vispārīgā daļā)

(2) - Augsne, mālaina, tumši brūna (irdena, mitra)

(6") - Putekļaina smilts, brūna (vidēji blīva, no 0,80 m ūdens piesātināta)

(18) - Morēnas mālsmilts, ar ūdens starpkārtām, sarkanbrūna (plastiska, ar ūdens starpkārtām)

Amats	Uzvārds	Paraksts	Datums	Būve: Atdzelžošanas stacijas, ūdensvada tīklu rekonstrukcija, kanalizācijas vadu, kanalizācijas spiedvada un pārsūknēšanas stacijas būvniecība Sventē, Sventes pagastā, Daugavpils novadā
Proj. ŪKT vadīt.	T.Loginova		01.2014.	
Izstrād.	I.Afanasjeva		01.2014.	Lapas nosaukums: Kanalizācijas K1 garenprofils
				Objekta reģistrācijas Nr.: 3.-24/1
Inv.Nr.				Proj. stadija: TP; Marka: ŪKT; Lapa: 13; Mērogs: Mv1:100; Mh1:500

Ekolat sia
Būvkomersanta reģ.Nr.2640-R
Daugavpils, LV-5401
1.Preču 30a tālr.654-24646