Spiedvada kanalizācijas KS1 garenprofils

Alejas iela

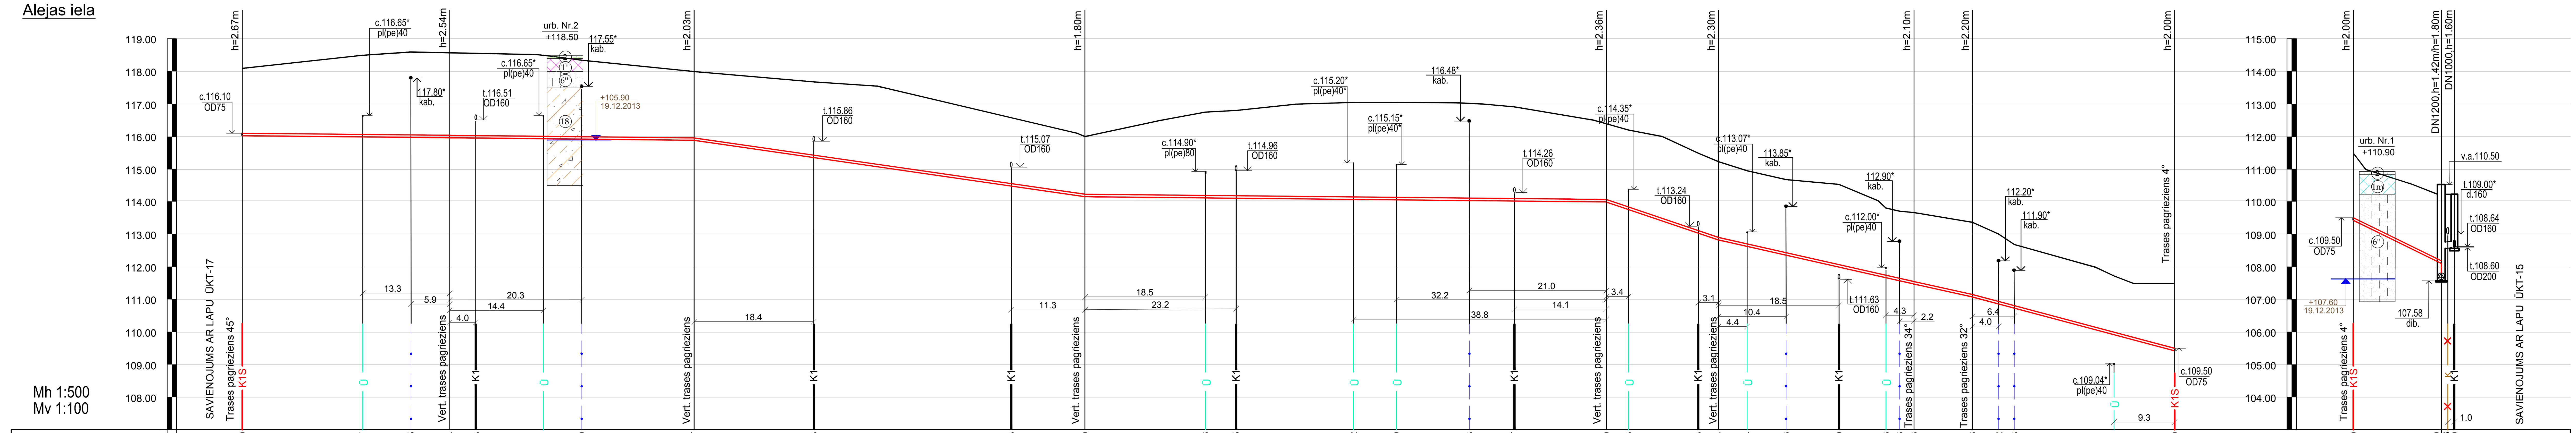

1 CAURULES TEKNES ATZĪME (K1), m / CAURULES VIRSMAS ATZĪME (K1S), m	116.10, 116.07, 116.05, 116.04, 116.03, 116.01, 116.00, 115.97, 115.43, 114.53, 114.20, 114.16, 114.15, 114.12, 114.10, 114.08, 114.07, 114.00, 113.83, 113.13, 112.94, 112.74, 112.46, 112.09, 111.76, 111.66, 111.56, 111.16, 111.12, 110.98, 110.01, 109.50; 109.50, 108.20, 108.58, 108.60
2 PROJEKTĒTĀ ZEMES ATZĪME, m	118.10, 118.50, 118.60, 118.58, 118.56, 118.50, 118.35, 118.00, 117.68, 116.58, 116.00, 116.75, 116.80, 117.05, 117.05, 117.28, 116.91, 116.40, 116.20, 115.50, 115.24, 114.92, 114.65, 114.50, 113.80, 113.70, 113.66, 113.36, 113.00, 112.70, 111.73, 111.50; 111.50, 110.00, 110.00, 110.20
3 ESOŠA ZEMES ATZĪME, m	118.10, 118.50, 118.60, 118.58, 118.56, 118.50, 118.35, 118.00, 117.68, 116.58, 116.00, 116.75, 116.80, 117.05, 117.05, 117.28, 116.91, 116.40, 116.20, 115.50, 115.24, 114.92, 114.65, 114.50, 113.80, 113.70, 113.66, 113.36, 113.00, 112.70, 111.73, 111.50; 111.50, 110.00, 110.00, 110.20
4 CAURUĻVADA MATERIĀLS, DIAMETRS	PE100 SDR17 OD 75x4.5, PN10 caurdūruma caurule; PE100 SDR17 OD 75x4.5, PN10; PE100 SDR17, OD75x4.5, PN10 caurdūruma caurule; PE100 SDR17 OD 75x4.5, PN10; PE100 SDR17 OD 75x4.5, PN10; PP, OD/ID 200/174.6, 8kN/m²
5 PAMATNE	Izbūve ar caurdūruma metodi; SASKAŅĀ AR TIPVEIDA RASĒJUMU ŪKT-19; Izbūve ar caurdūruma metodi; SASKAŅĀ AR TIPVEIDA RASĒJUMU ŪKT-19; SASKAŅĀ AR TIPVEIDA RASĒJUMU ŪKT-19
6 KRITUMS / GARUMS, m	0.002 / 31.0; 0.0019 / 37.5; 0.0295 / 60.0; 0.002 / 80.0; 0.0629 / 17.5; 0.046 / 30.0; 0.044 / 9.0; 0.0544 / 30.5; 0.0963 / 13.5; 0.01 / 2.0
7 ATTĀLUMS, m	31.0, 37.5, 60.0, 80.0, 17.5, 30.0, 9.0, 30.5; 13.5, 2.0
8 AKAS UN PUNKTI	SM-10, SM-9, SM-8, SM-7, SM-5, SM-4, SM-3, SM-2, SM-1; SM-1, KSS-1, K1-55

Piezīmes:

1. Nosacītos apzīmējumus skatīt rasējumā ŪKT-1 (vispārīgie rādītāji).
2. Tīklu trasējumu skatīt lapā ŪKT- 5.
3. XX.XX* - atzīme precizējama pēc atšurfēšanas būvniecības laikā.
4. Pirms darbu uzsākšanas, esošo komunikāciju iebūves dziļumi pieslēguma un šķērsošanas vietās ar esošiem tīkliem precizējami ar šurfēšanu.
5. Esošo komunikāciju aizsardzības metodes sk. lapā ŪKT-20.
6. Akas vaku izbūves risinājumu sk. lapā ŪKT-24.
7. Gadījumā, jā būvniecības laikā tiks bojātas drenāžas un citās inženierkomunikācijascaurules, tās jāatjauno sakotnējā stāvoklī.

Paskaidrojumi:
2. urbums - inženierģeoloģiskais griezums (izvietojuma shēma lapā ŪKT-5 un vispārīgā daļā)

- (2) - Augsne, mālaina, brūna (irdena, mitra)
- (1") - Uzbērta/pārrakta grunts - putekļaina smilts, brūna (sablīvēta/sagulējusies, mitra)
- (6") - Putekļaina smilts, brūna (vidēji blīva, mitra)
- (18) - Morēnas mālsmilts, sarkanbrūna, no 2,80 m ar ūdens starpkārtām (plastiska, no 2,60 m ar ūdens starpkārtām)

Paskaidrojumi:
1. urbums - inženierģeoloģiskais griezums (izvietojuma shēma lapā ŪKT-5 un vispārīgā daļā)

- (2) - Augsne, mālaina, brūna (irdena, mitra)
- (1m) - Uzbērta/pārrakta mālaina grunts - morēnas mālsmilts, brūna (sablīvēta/sagulējusies, mitra)
- (6") - Putekļaina smilts ar māla gabaliņiem, brūna (vidēji blīva, no 3,30m ūdenspiesātināta)

Amats	Uzvārds	Paraksts	Datums	
Proj. ŪKT vadīt.	T.Loginova		01.2014.	Būve: Atdzelžošanas stacijas, ūdensvada tīklu rekonstrukcija, kanalizācijas vadu, kanalizācijas spiedvada un pārsūknēšanas stacijas būvniecība Sventē, Sventes pagastā, Daugavpils novadā
Izstrād.	I.Afanasjeva		01.2014.	Lapas nosaukums: Spiedvada kanalizācijas K1 garenprofils
				Objekta reģistrācijas Nr. 3.-24/1
Inv.Nr.				Proj. stadija: TP; Marka: ŪKT; Lapa: 16; Mērogs: Mv1:100; Mh1:500

Ekolat sia Būvkomersanta reģ.Nr.2640-R Daugavpils, LV-5401 1.Preču 30a tālr.654-24646

Spiedvada kanalizācijas KS1 garenprofils

Alejas iela

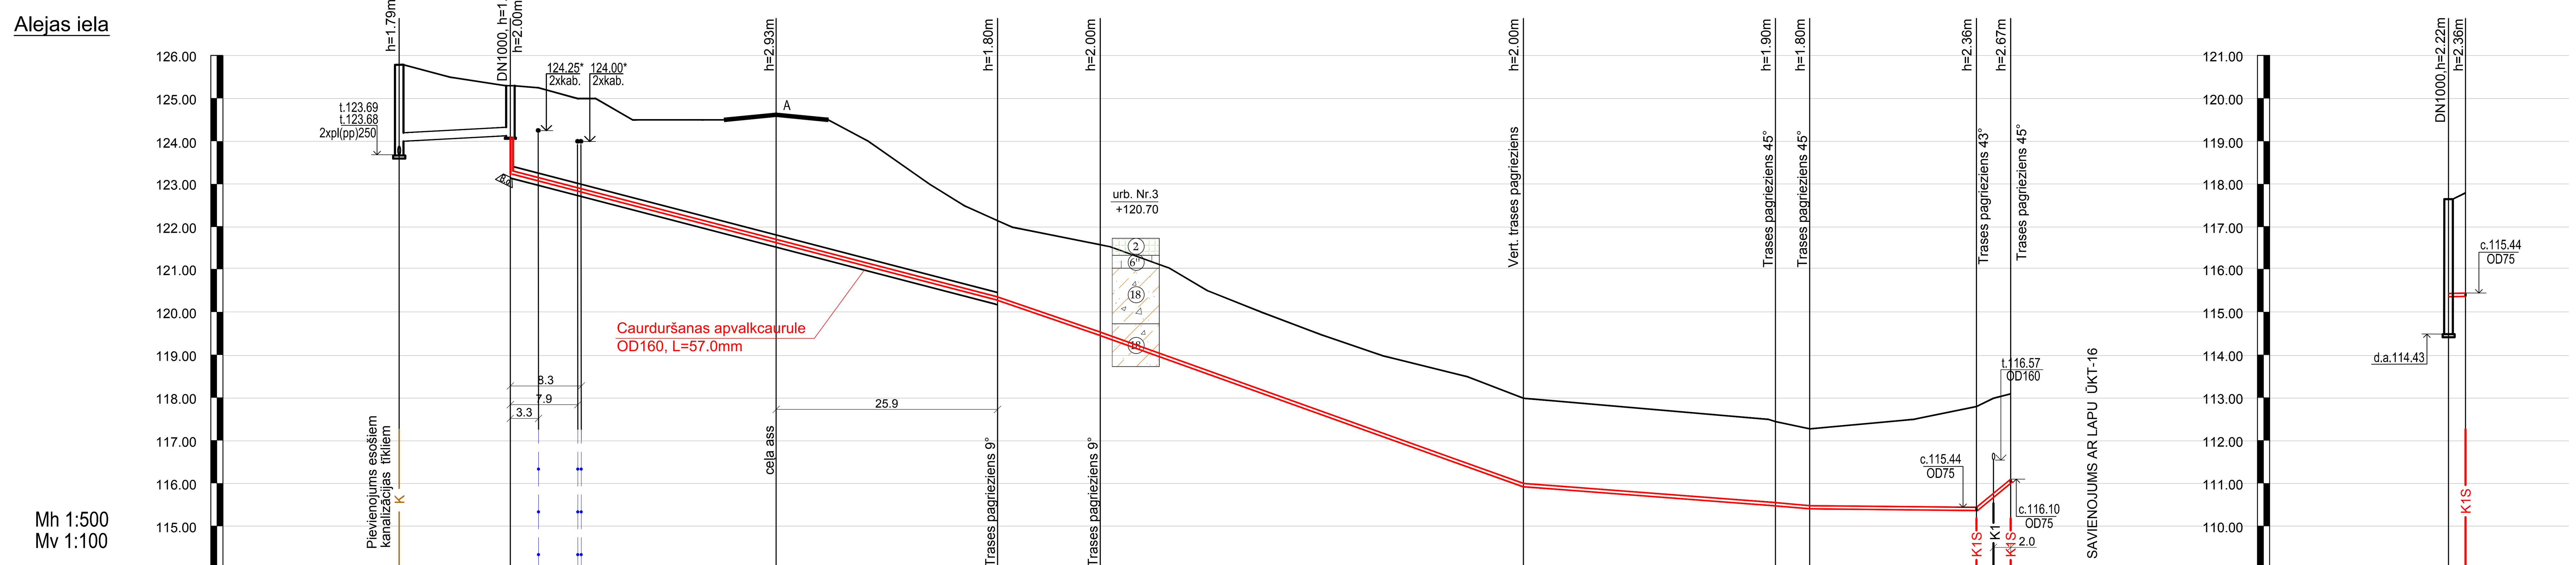

1 CAURULES TEKNES ATZĪME (K1), m / CAURULES VIRSMAS ATZĪME (K1S), m	124.00, 124.10, 123.30, 123.13, 122.87, 121.69, 120.35, 119.55, 116.00, 115.55, 115.48, 115.44, 115.77, 116.10; 115.43, 115.44
2 PROJEKTĒTĀ ZEMES ATZĪME, m	125.79, 125.30, 125.25, 125.00, 124.50, 124.62, 124.50, 122.15, 121.55, 118.00, 117.45, 117.28, 117.80, 118.05, 118.10; 117.65, 117.80
3 ESOŠA ZEMES ATZĪME, m	125.79, 125.30, 125.25, 125.00, 124.50, 124.62, 124.50, 122.15, 121.55, 118.00, 117.45, 117.28, 117.80, 118.05, 118.10; 117.65, 117.80
4 CAURUĻVADA MATERIĀLS, DIAMETRS	PP, OD/ID 200/174.6, 8kN/m²; PE100 SDR17 OD 75x4.5, PN10 caurdūruma caurule; PE100 SDR17 OD 75x4.5, PN10 caurdūruma caurule; PE100 SDR17 OD 75x4.5, PN10 caurdūruma caurule; PE100 SDR17 OD 75x4.5, PN10
5 PAMATNE	SASKAŅĀ AR TIPVEIDA RASĒJUMU ŪKT-19; Izbūve ar caurdūruma metodi; Izbūve ar caurdūruma metodi; Izbūve ar caurdūruma metodi; SASKAŅĀ AR TIPVEIDA RASĒJUMU ŪKT-19
6 KRITUMS / GARUMS, m	0.008 / 13.0; 0.0518 / 57.0; 0.0667 / 12.0; 0.0717 / 49.5; 0.0153 / 29.5; 0.0175 / 4.0; 0.002 / 19.5; 0.165 / 4.0; 0.005 / 2.0
7 ATTĀLUMS, m	13.0, 57.0, 12.0, 49.5, 29.5, 4.0, 19.5, 4.0; 2.0
8 AKAS UN PUNKTI	EK-3, K1-56, SM-15, SM-14, SM-13a, SM-13, SM-12, SM-11, SM-10; K1S-1, SM-11

Piezīmes:

1. Nosacītos apzīmējumus skatīt rasējumā ŪKT-1 (vispārīgie rādītāji).
2. Tīklu trasējumu skatīt lapā ŪKT- 5.
3. XX.XX* - atzīme precizējama pēc atšurfēšanas būvniecības laikā.
4. Pirms darbu uzsākšanas, esošo komunikāciju iebūves dziļumi pieslēguma un šķērsošanas vietās ar esošiem tīkliem precizējami ar šurfēšanu.
5. Esošo komunikāciju aizsardzības metodes sk. lapā ŪKT-20.
6. Akas vaku izbūves risinājumu sk. lapā ŪKT-24.
7. Gadījumā, jā būvniecības laikā tiks bojātas drenāžas un citās inženierkomunikācijascaurules, tās jāatjauno sakotnējā stāvoklī.

Paskaidrojumi:
3. urbums - inženierģeoloģiskais griezums (izvietojuma shēma lapā ŪKT-5 un vispārīgā daļā)

- (2) - Augsne, smilšaina, brūna (irdena, mitra)
- (6") - Putekļaina smilts, brūna (vidēji blīva, mitra)
- (18⁵) - Morēnas mālsmilts, akmeņaina, sausa, sarkanbrūna (plastiska)
- (18¹) - Morēnas mālsmilts, sausa, sarkanbrūna (cieta, sausa)

Amats	Uzvārds	Paraksts	Datums	
Proj. ŪKT vadīt.	T.Loginova		01.2014.	Būve: Atdzelžošanas stacijas, ūdensvada tīklu rekonstrukcija, kanalizācijas vadu, kanalizācijas spiedvada un pārsūknēšanas stacijas būvniecība Sventē, Sventes pagastā, Daugavpils novadā
Izstrād.	I.Afanasjeva		01.2014.	Lapas nosaukums: Spiedvada kanalizācijas K1 garenprofils
				Objekta reģistrācijas Nr. 3.-24/1
Inv.Nr.				Proj. stadija: TP; Marka: ŪKT; Lapa: 17; Mērogs: Mv1:100; Mh1:500

Ekolat sia Būvkomersanta reģ.Nr.2640-R Daugavpils, LV-5401 1.Preču 30a tālr.654-24646