



### GRIEZUMS A-A

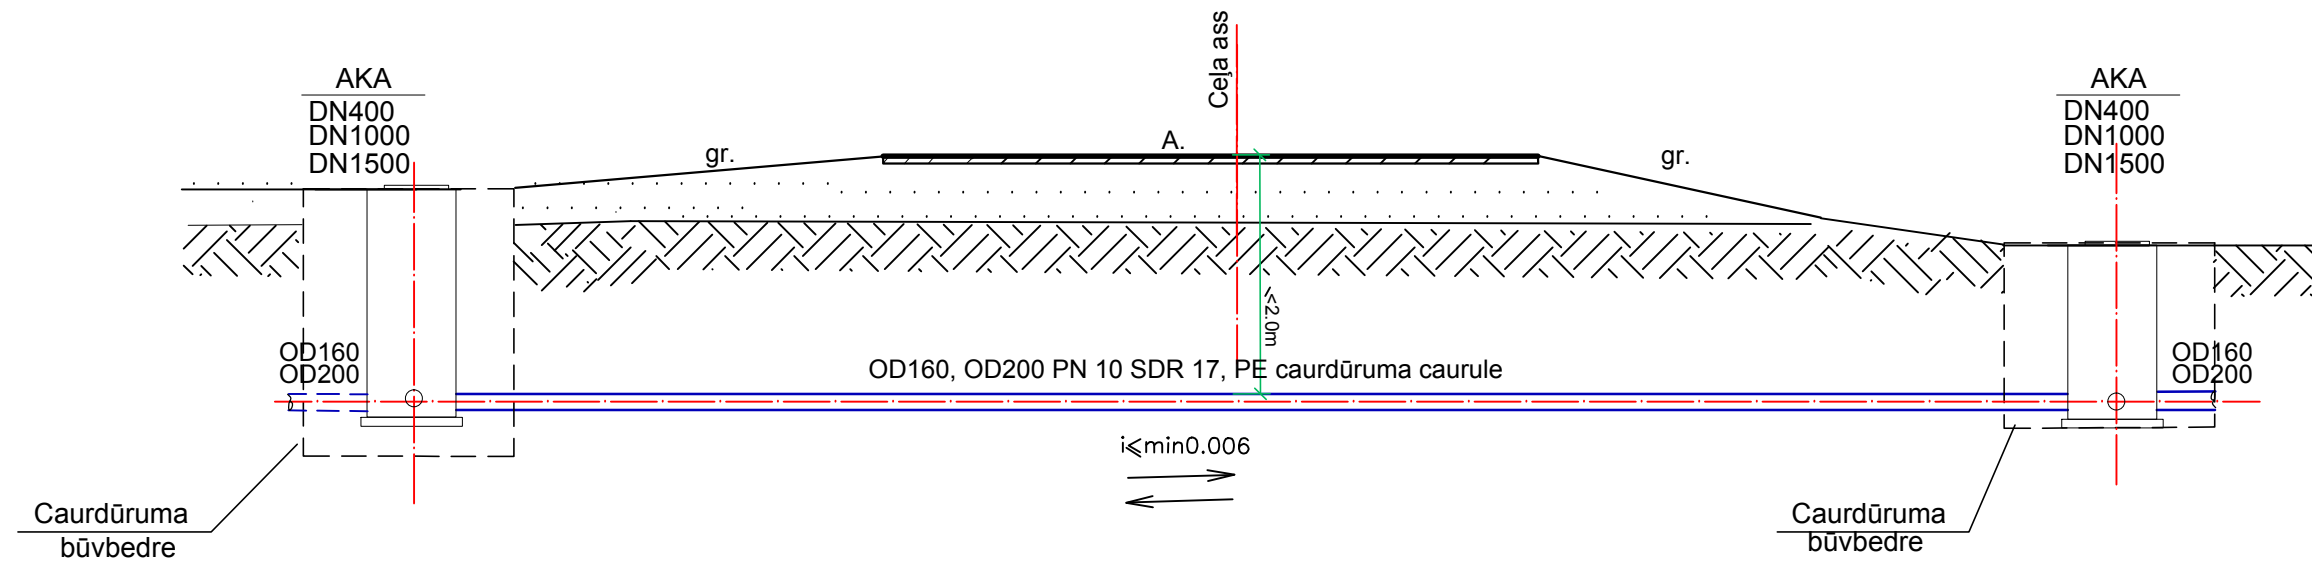

### PLĀNS

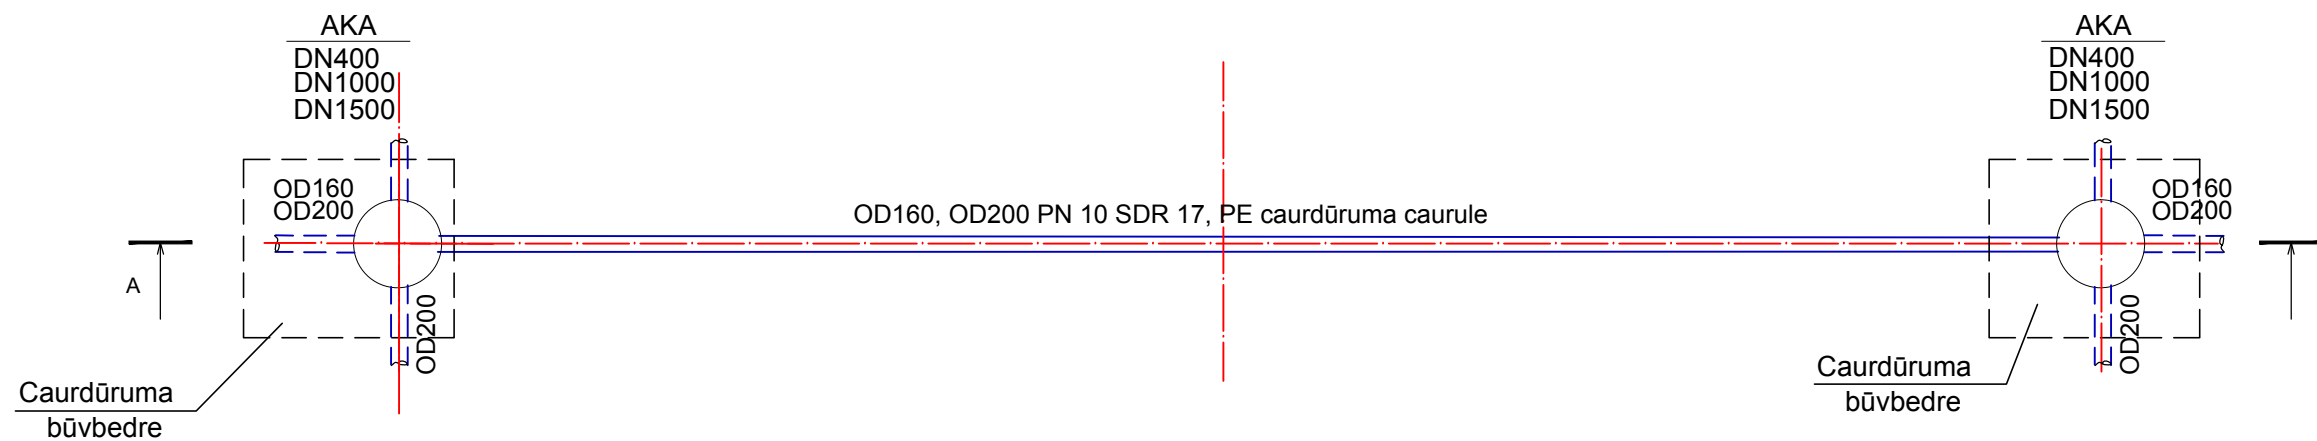

**Piezīmes:**

1. Caurdūruma garums un cauruļvadu diametri norādīti ŪKT-2 - ŪKT-5 ģenerālplāna lapās. Griezumi un atzīmes norādīti ŪKT-9 - ŪKT-17 garenprofila lapās.
2. Atkarībā no pielietotās caurdūruma tehnikas caurdūruma būvbedru izmēri ir jāprecizē būvniecības laikā.

Amats	Uzvārds	Paraksts	Datums	Būve Atdzelžošanas stacijas, ūdensvada tīklu rekonstrukcija, kanalizācijas vadu, kanalizācijas spiedvada un pārsūkņēšanas stacijas būvniecība Sventē, Sventes pagastā, Daugavpils novadā			
Proj. ŪKT vadīt.	T.Loginova		01.2014.	Būves adrese			
Izstrād.	I.Afanasjeva		01.2014.	Kanalizācijas K1 tipveida caurdūruma plāns. Griezums			
				Objekta reģistrācijas Nr.	3.-24/1		
Inv.Nr.				Proj. stadija	Marka	Lapa	Mērogs
				TP	ŪKT	27	B/M



**Ekolat sīa**  
 Būvkomersanta reģ.Nr.2640-R  
 Daugavpils, LV-5401  
 I.Preču 30a tālr.654-24646