


Daugavpils iela

Kanalizācijas K1 garenprofils

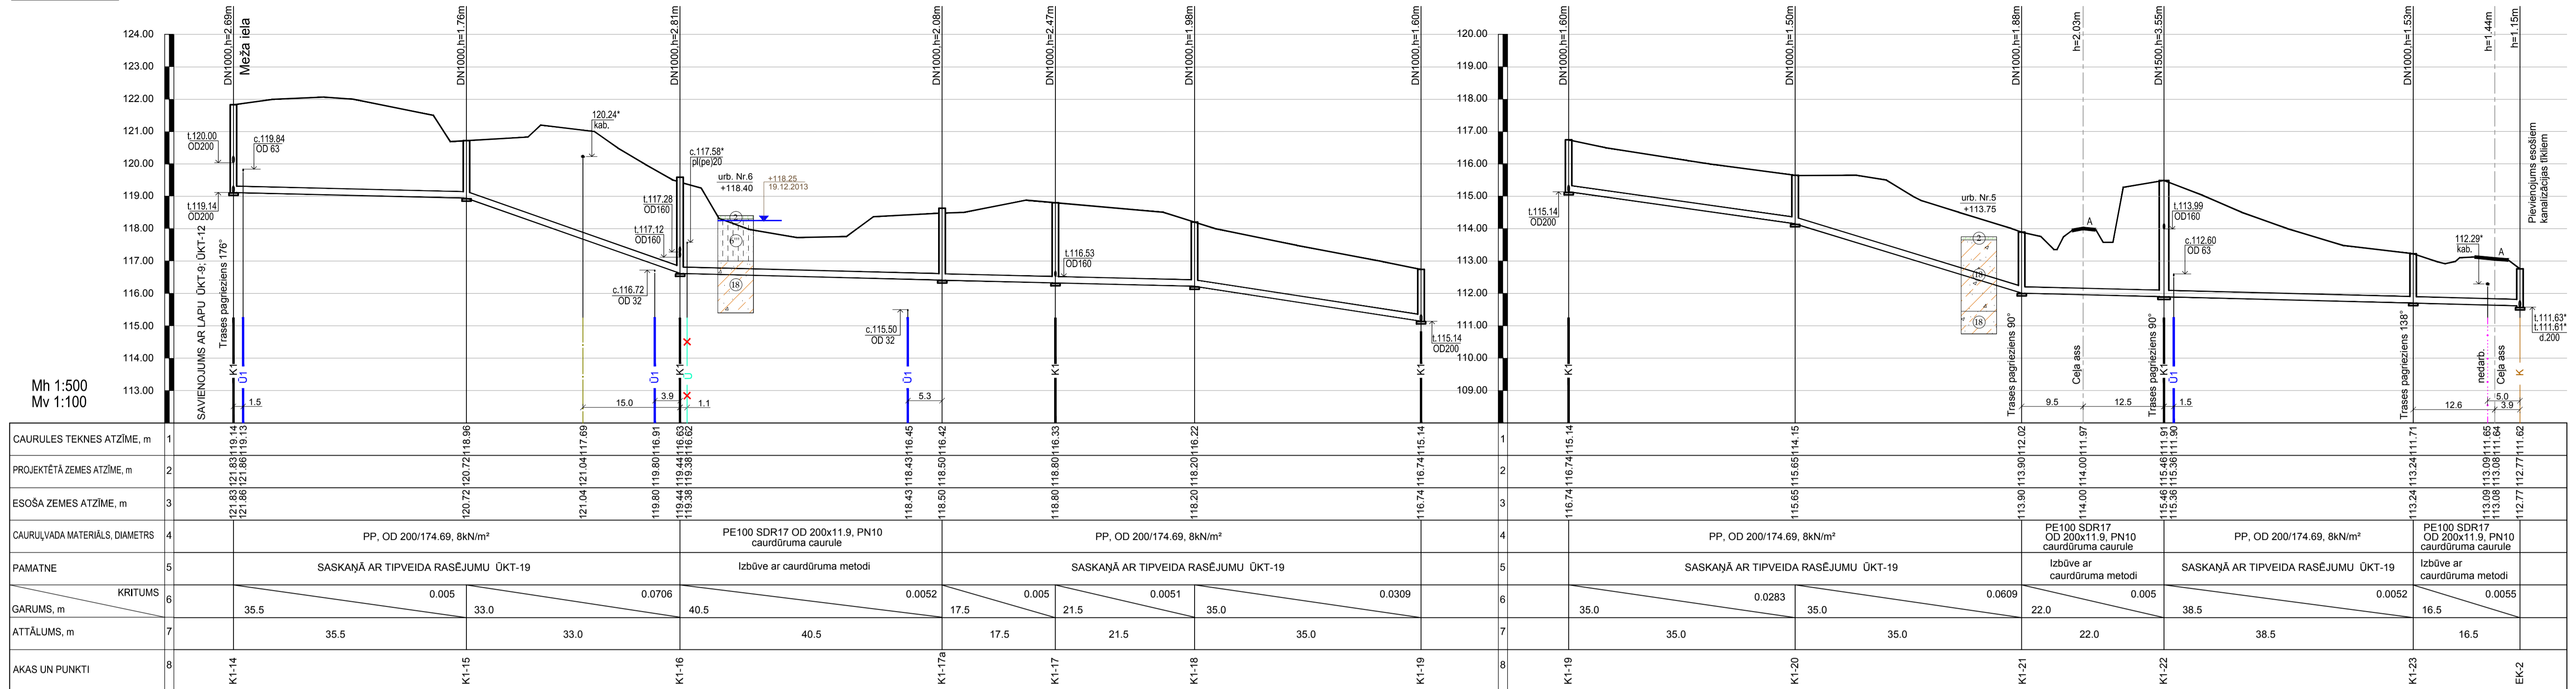

Piezīmes:

- Nosacītos apzīmējumus skatīt rasējumā ŪKT-1 (vispārīgie rādītāji).
- Tīklu trasējumu skatīt lapās ŪKT-2 un ŪKT-3.
- XX.XX' - atzīme precizējama pēc atšurēšanas būvniecības laikā.
- Pirms darbu uzsākšanas, esošo komunikāciju iebūves dziļumi pieslēguma un šķērsošanas vietās ar esošiem tīkliem precizējami ar šurfešanu.
- Esošo komunikāciju aizsardzības metodes sk. lapā ŪKT-20.
- Akas vaku izbūves risinājumu sk. lapā ŪKT-24.
- Gadījumā, ja būvniecības laikā tiks bojātas drenāžas un citas inženierkomunikācijas caurules, tās jāatjauno sakotnējā stāvoklī.

Paskaidrojumi:

- urb.ums - inženierģeoloģiskais griezumš (izvietojuma shēma lapā ŪKT-2 un vispārīgā daļā)
- Augšne, dūņaina, melnaa (irdena, mitra)
- Putekļaina smilts, dūņaina, tumši pelēka (irbena, no 0,15 m ūdens piesātināta)
- Morēnas mālsmilts ar ūdens starpkārtām, brūna (plastiska, ar ūdens starpkārtām)


Paskaidrojumi:

- urb.ums - inženierģeoloģiskais griezumš (izvietojuma shēma lapā ŪKT-3 un vispārīgā daļā)
- Augšne, mālaina, tumši brūna (irdena, mitra)
- Morēnas mālsmilts, sausa, sarkanbrūna (plastiska, sausa)
- Morēnas mālsmilts, sausa, sarkanbrūna (cieta, sausa)

Anals	Uzdevs	Paraksts	Datums	Būve
Proj. ŪKT vadīt.	T. Loginova		01.2014.	Atdeļzēšanas stacijas, ūdensvada tīklu rekonstrukcija, kanalizācijas vadu, kanalizācijas spiedvada un pārsūkņēšanas stacijas būvniecība Svētē, Svētē pagastā, Daugavpils novadā
Izstrād.	I. Afanasjeva		01.2014.	Lapas nosaukums
<b>Kanalizācijas K1 garenprofils</b>				
Objekta reģistrācijas Nr.	3.-24/1			
Proj. stadija	TP	ŪKT	Lapa	10
Mērogs	Mv:1:100	Mh:1:500	Mērogs	Mv:1:100
<b>Ekolot sia</b> Būvkomersantu reģ. Nr. 2640-R Daugavpils, L1-5401 I. Preču 30a tālr. 654-24646				

Daugavpils iela

Kanalizācijas K1 garenprofils

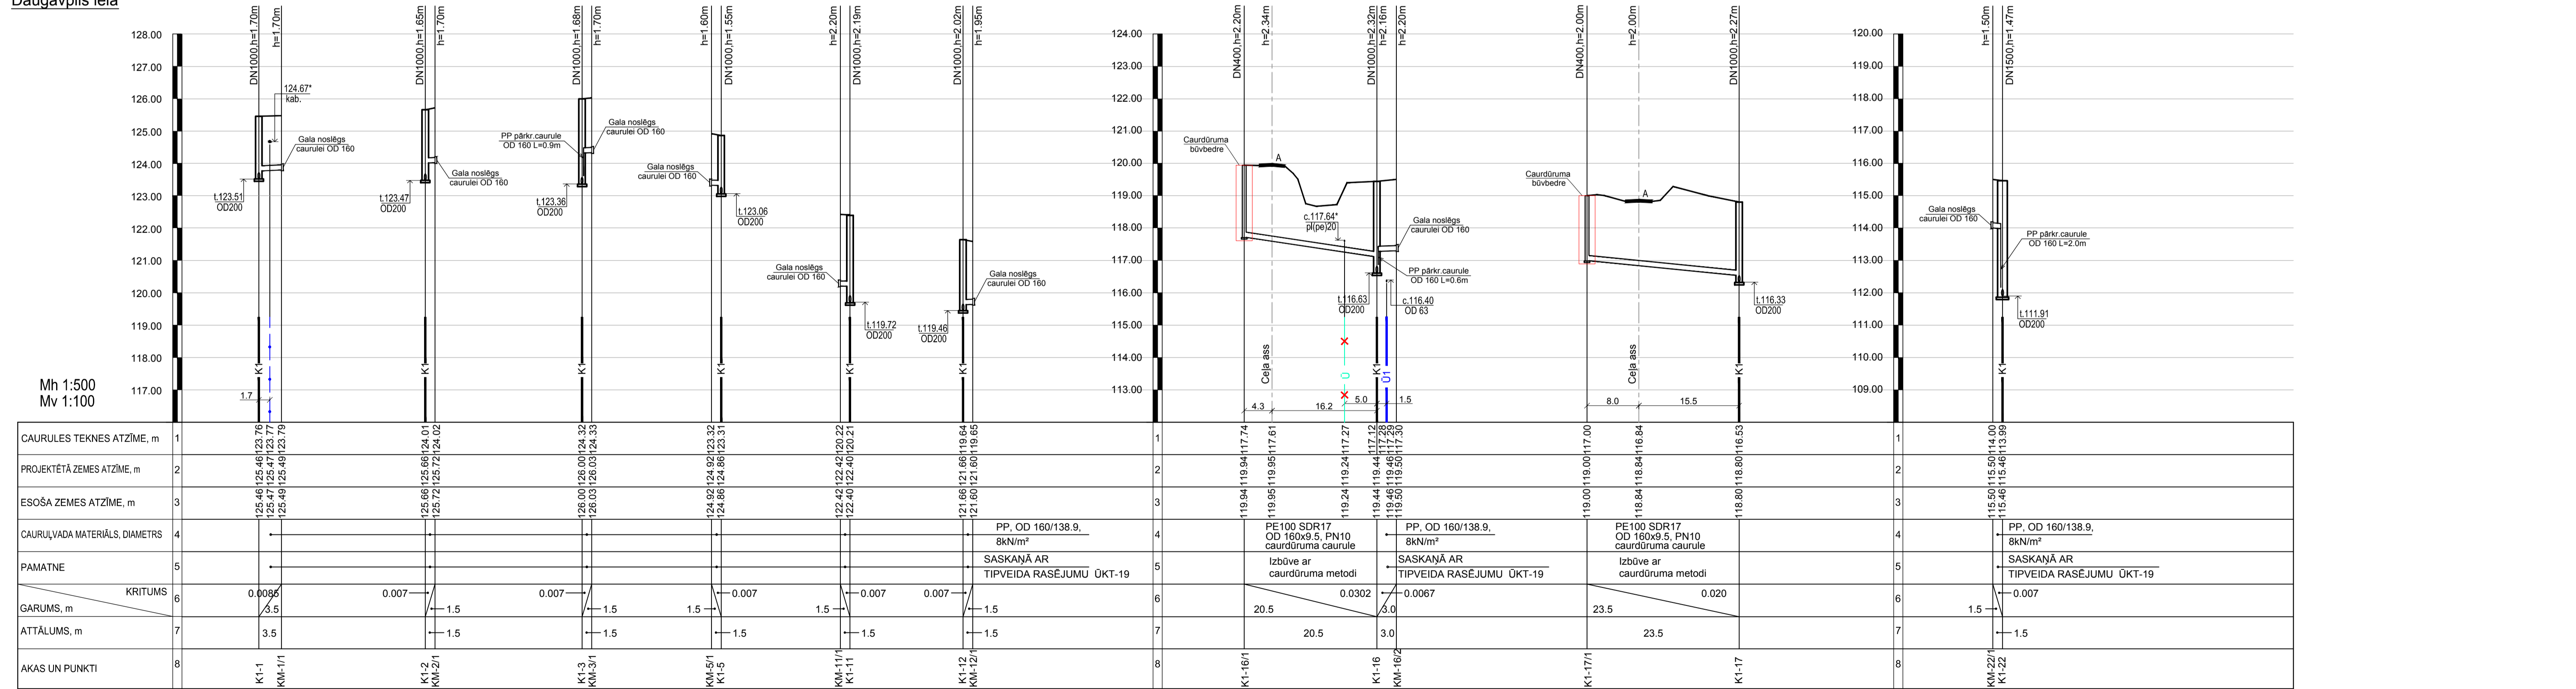

Piezīmes:

- Nosacītos apzīmējumus skatīt rasējumā ŪKT-1 (vispārīgie rādītāji).
- Tīklu trasējumu skatīt lapās ŪKT-2 un ŪKT-3.
- XX.XX' - atzīme precizējama pēc atšurēšanas būvniecības laikā.
- Pirms darbu uzsākšanas, esošo komunikāciju iebūves dziļumi pieslēguma un šķērsošanas vietās ar esošiem tīkliem precizējami ar šurfešanu.
- Esošo komunikāciju aizsardzības metodes sk. lapā ŪKT-20.
- Akas vaku izbūves risinājumu sk. lapā ŪKT-24.
- Gadījumā, ja būvniecības laikā tiks bojātas drenāžas un citas inženierkomunikācijas caurules, tās jāatjauno sakotnējā stāvoklī.

Anals	Uzdevs	Paraksts	Datums	Būve
Proj. ŪKT vadīt.	T. Loginova		01.2014.	Atdeļzēšanas stacijas, ūdensvada tīklu rekonstrukcija, kanalizācijas vadu, kanalizācijas spiedvada un pārsūkņēšanas stacijas būvniecība Svētē, Svētē pagastā, Daugavpils novadā
Izstrād.	I. Afanasjeva		01.2014.	Lapas nosaukums
<b>Kanalizācijas K1 garenprofils</b>				
Objekta reģistrācijas Nr.	3.-24/1			
Proj. stadija	TP	ŪKT	Lapa	11
Mērogs	Mv:1:100	Mh:1:500	Mērogs	Mv:1:100
<b>Ekolot sia</b> Būvkomersantu reģ. Nr. 2640-R Daugavpils, L1-5401 I. Preču 30a tālr. 654-24646				