Kanalizācijas K1 garenprofils

Alejas iela

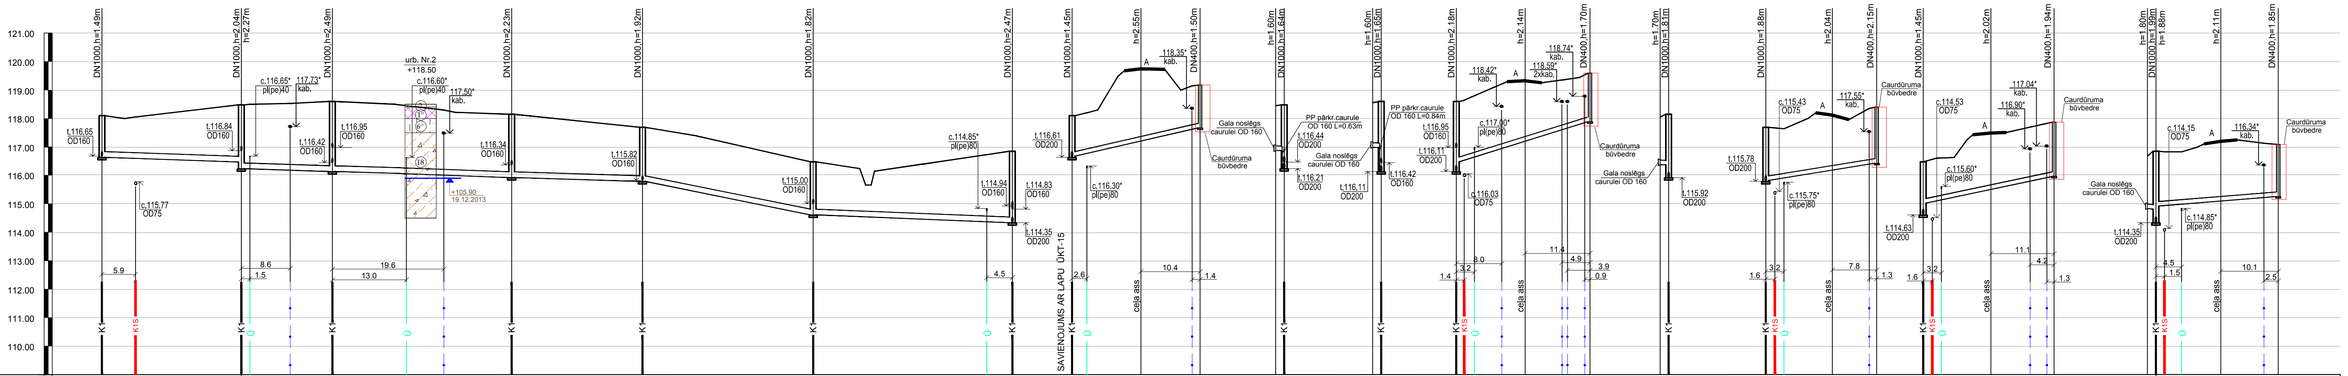

| | | |