


Daugavpils iela

Ūdensvada Ū1 garenprofils

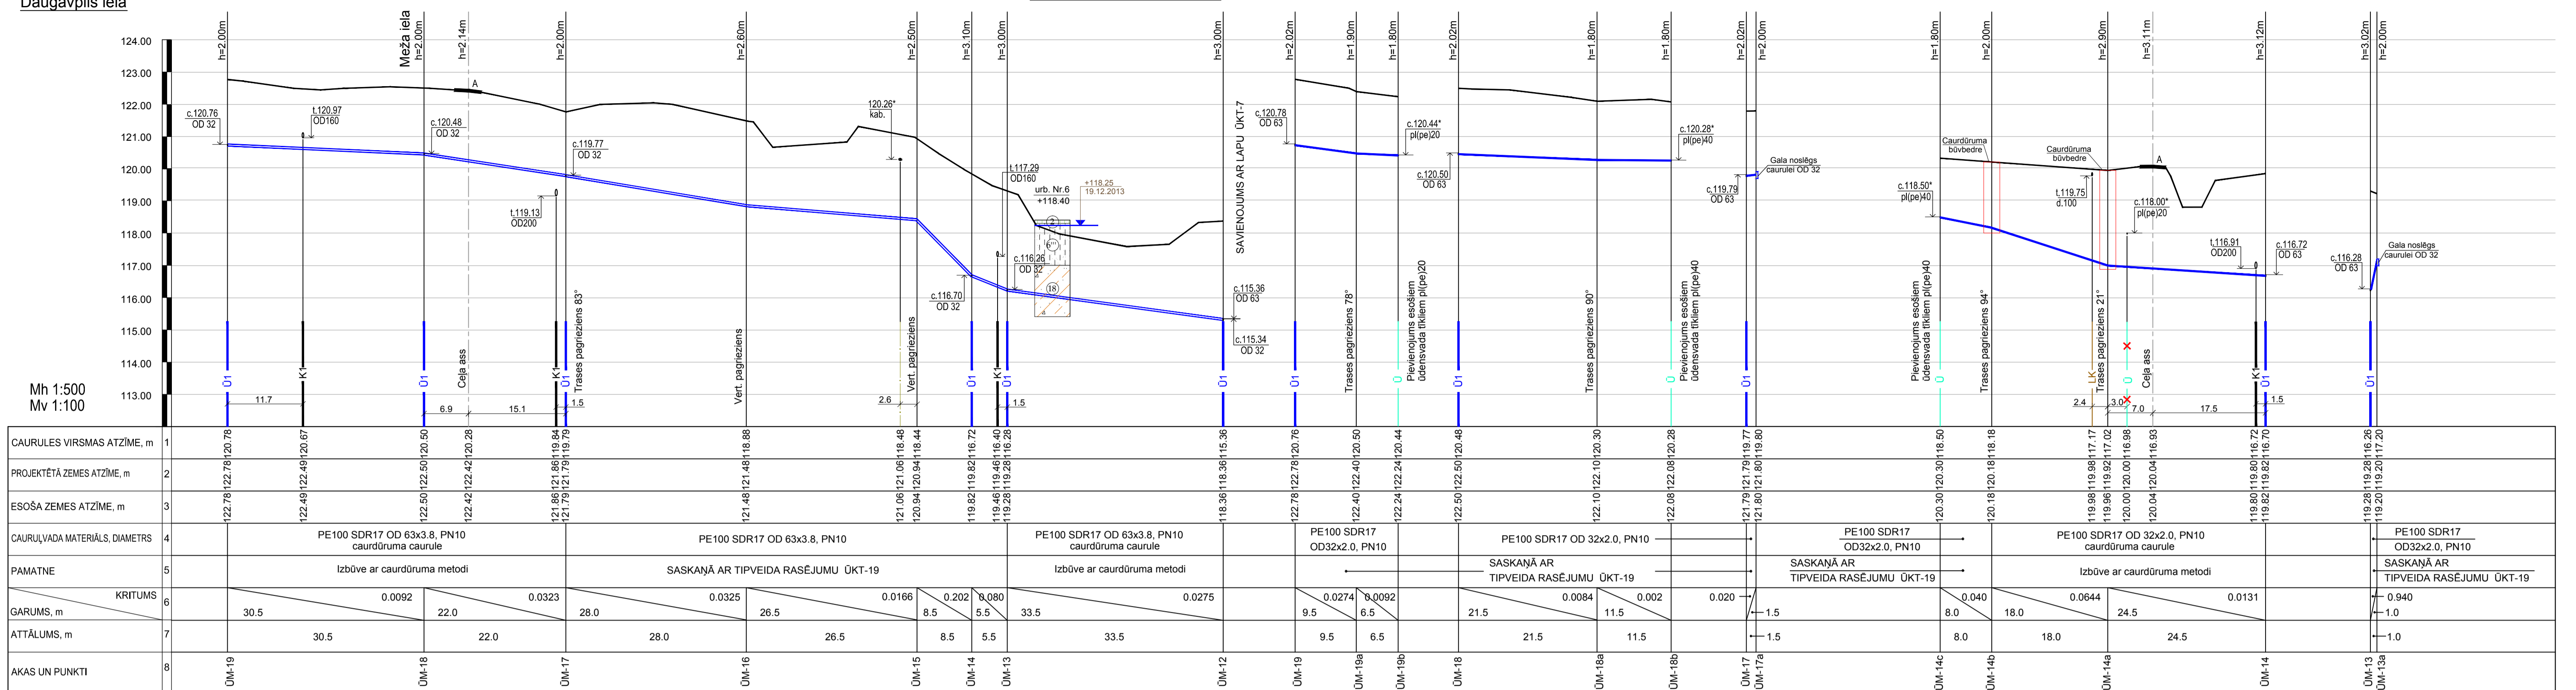

Piezīmes:

- Nosacītos apzīmējumus skatīt rasējumā ŪKT-1 (visparīgā rādītāji).
- Tīklu trasējumu skatīt lapā ŪKT-2.
- XX.XX' - atzīme precizējama pēc atšuršanas būvniecības laikā.
- Pirms darbu uzsākšanas, esošo komunikāciju iebūves dziļumi pieslēguma un šķērsošanas vietās ar esošiem tīkliem precizējami ar šuršanu.
- Esošo komunikāciju aizsardzības metodes sk. lapā ŪKT-20.
- Akas vaku izbūves risinājumu sk. lapā ŪKT-24.
- Aizbīdņu kapes izbūves risinājums sk. lapā ŪKT-22.
- Gadījumā, ja būvniecības laikā tiks bojātas drenāžas un citas inženierkomunikācijascaurules, tās jāatjauno sakotnējā stāvoklī.

Paskaidrojumi:

- urbums - inženierģeoloģiskais griezumš (izvietojuma shēma lapā ŪKT-2 un vispārīgā daļā)
- ⊙ - Augsne, dūgaina, melna (irdena, mitra)
- ⊗ - Putekjaina smiltis, dūgaina, tumši pelēka (irbena, no 0,15 m ūdens piesātināta)
- ⊗ - Morēnas mālsmits ar ūdens starpkārtām, brūna (plastiska, ar ūdens starpkārtām)

Amats	Uzdevs	Paraksts	Datums	Būve
Proj. ŪKT vadīt.	T. Loginova		01.2014.	Atdeļzēšanas stacija, ūdensvada tīklu rekonstrukcija, kanalizācijas vadu, kanalizācijas spiedvada un pārsūknēšanas stacijas būvniecība Svētē, Svēntes pagastā, Daugavpils novads
Izstrād.	I. Afanasjeva		01.2014.	Lapas nosaukums


Ūdensvada Ū1 garenprofils

Objekta reģistrācijas Nr.	3.-24/1
Proj. stadija	TP
Marka	ŪKT
Lapa	6
Mērogs	Mv:1:100
Mh:1:500	

EKOLAT SIA
Būvkomersantu reģ. Nr. 2640-R
Daugavpils, Līv-5401
I. Preču 30a tālr. 654-24646

Daugavpils iela

Ūdensvada Ū1 garenprofils

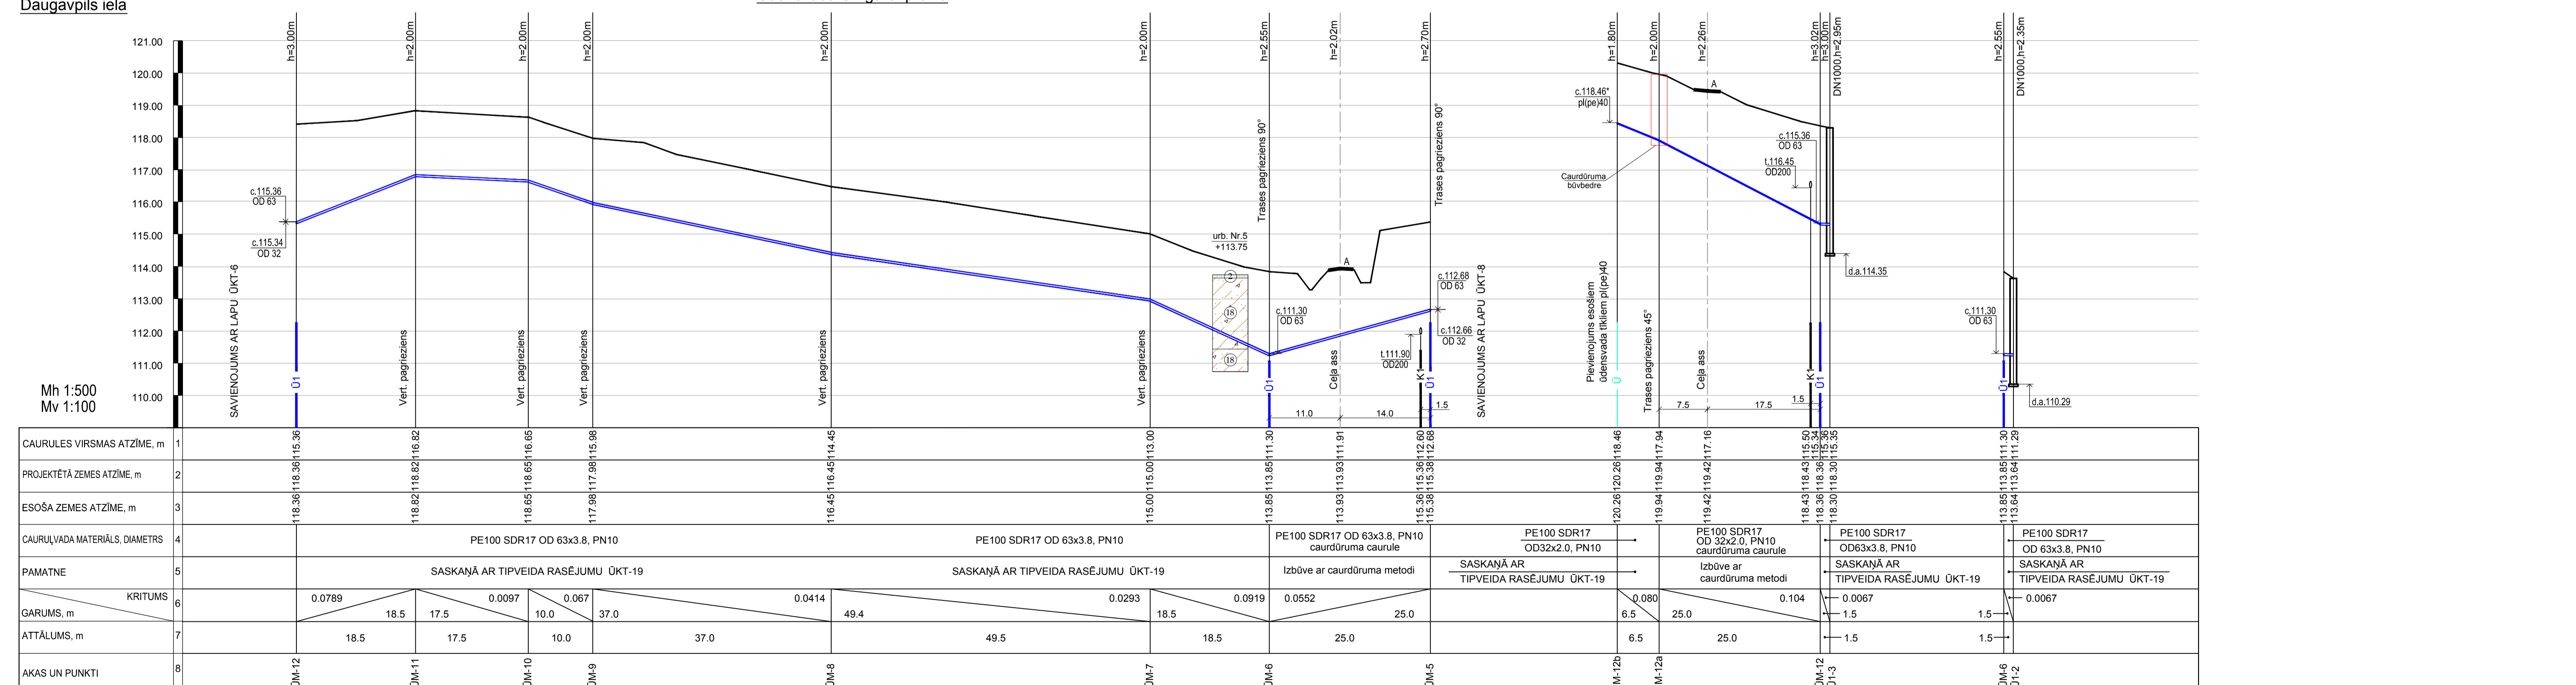

Piezīmes:

- Nosacītos apzīmējumus skatīt rasējumā ŪKT-1 (visparīgā rādītāji).
- Tīklu trasējumu skatīt lapās ŪKT-2 un ŪKT-3.
- XX.XX' - atzīme precizējama pēc atšuršanas būvniecības laikā.
- Pirms darbu uzsākšanas, esošo komunikāciju iebūves dziļumi pieslēguma un šķērsošanas vietās ar esošiem tīkliem precizējami ar šuršanu.
- Esošo komunikāciju aizsardzības metodes sk. lapā ŪKT-20.
- Akas vaku izbūves risinājumu sk. lapā ŪKT-24.
- Aizbīdņu kapes izbūves risinājums sk. lapā ŪKT-22.
- Gadījumā, ja būvniecības laikā tiks bojātas drenāžas un citas inženierkomunikācijascaurules, tās jāatjauno sakotnējā stāvoklī.

Paskaidrojumi:

- urbums - inženierģeoloģiskais griezumš (izvietojuma shēma lapā ŪKT-3 un vispārīgā daļā)
- ⊙ - Augsne, mātaina, tumši brūna (irdena, mitra)
- ⊗ - Morēnas mālsmits, sausa, sarkanbrūna (plastiska, sausa)
- ⊗ - Morēnas mālsmits, sausa, sarkanbrūna (cieta, sausa)

Amats	Uzdevs	Paraksts	Datums	Būve
Proj. ŪKT vadīt.	T. Loginova		01.2014.	Atdeļzēšanas stacija, ūdensvada tīklu rekonstrukcija, kanalizācijas vadu, kanalizācijas spiedvada un pārsūknēšanas stacijas būvniecība Svētē, Svēntes pagastā, Daugavpils novads
Izstrād.	I. Afanasjeva		01.2014.	Lapas nosaukums

Ūdensvada Ū1 garenprofils

Objekta reģistrācijas Nr.	3.-24/1
Proj. stadija	TP
Marka	ŪKT
Lapa	7
Mērogs	Mv:1:100
Mh:1:500	

EKOLAT SIA
Būvkomersantu reģ. Nr. 2640-R
Daugavpils, Līv-5401
I. Preču 30a tālr. 654-24646