


Daugavpils iela

Ūdensvada Ū1 garenprofils

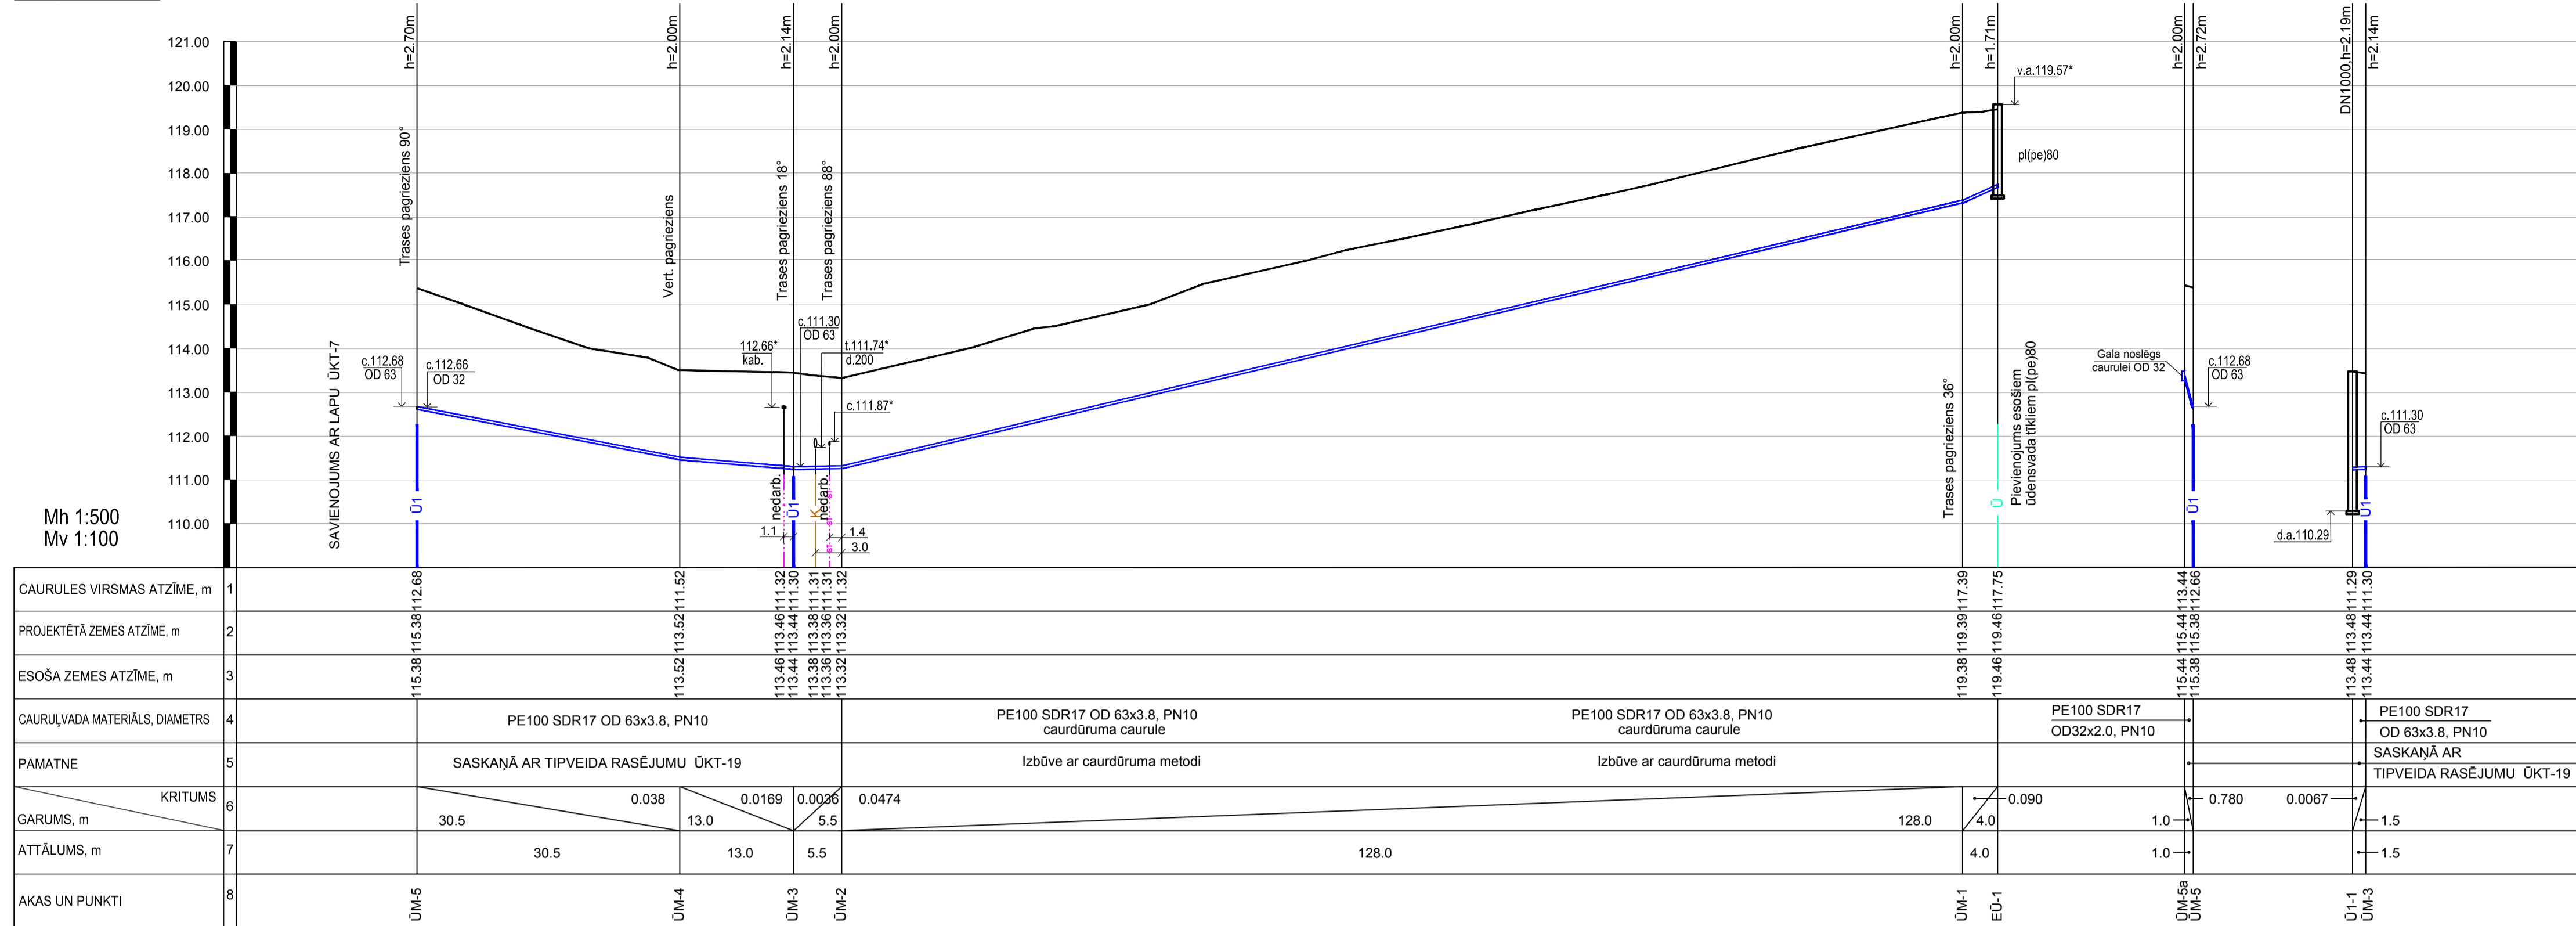


- Piezīmes:**
- Nosacītos apzīmējumus skatīt rasējumā ŪKT-1 (vispārīgie rādītāji).
  - Tiklu trasējumu skatīt lapā ŪKT-3.
  - XX.XX\* - atzīme precizējama pēc atšūfēšanas būvniecības laikā.
  - Pirms darbu uzsākšanas, esošo komunikāciju iebūves dziļumi pieslēguma un šķērsošanas vietās ar esošiem tīkliem precizējami ar šūfēšanu.
  - Esošo komunikāciju aizsardzības metodes sk. lapā ŪKT-20.
  - Akas vaku izbūves risinājumu sk. lapā ŪKT-24.
  - Aizbīdņu kapes izbūves risinājumu sk. lapā ŪKT-22.
  - Gadījumā, ja būvniecības laikā tiks bojātas drenāžas un citas inženierkomunikācijascaurules, tās jāatjauno sakotnējā stāvoklī.

Amats	Uzdevs	Paraksts	Datums	Būve	Atzīmējumi
Proj. ŪKT vadīt.	T. Loginova		01.2014.	Atzīmējuma stacija, ūdensvada tīklu rekonstrukcija, kanalizācijas vadu, kanalizācijas spiedvada un pārsūkņēšanas stacijas būvniecība Sventē, Sventes pagastā, Daugavpils novads	
Izstrād.	I. Afanasjeva		01.2014.	Lapas nosaukums	Ūdensvada Ū1 garenprofils
Invs. Nr.				Objekta reģistrācijas Nr.	3.-24/1
				Proj. stadija	TP
				Marka	ŪKT
				Lapa	8
				Mērogs	Mv:1:100 Mh:1:500



Daugavpils iela

Kanalizācijas K1 garenprofils

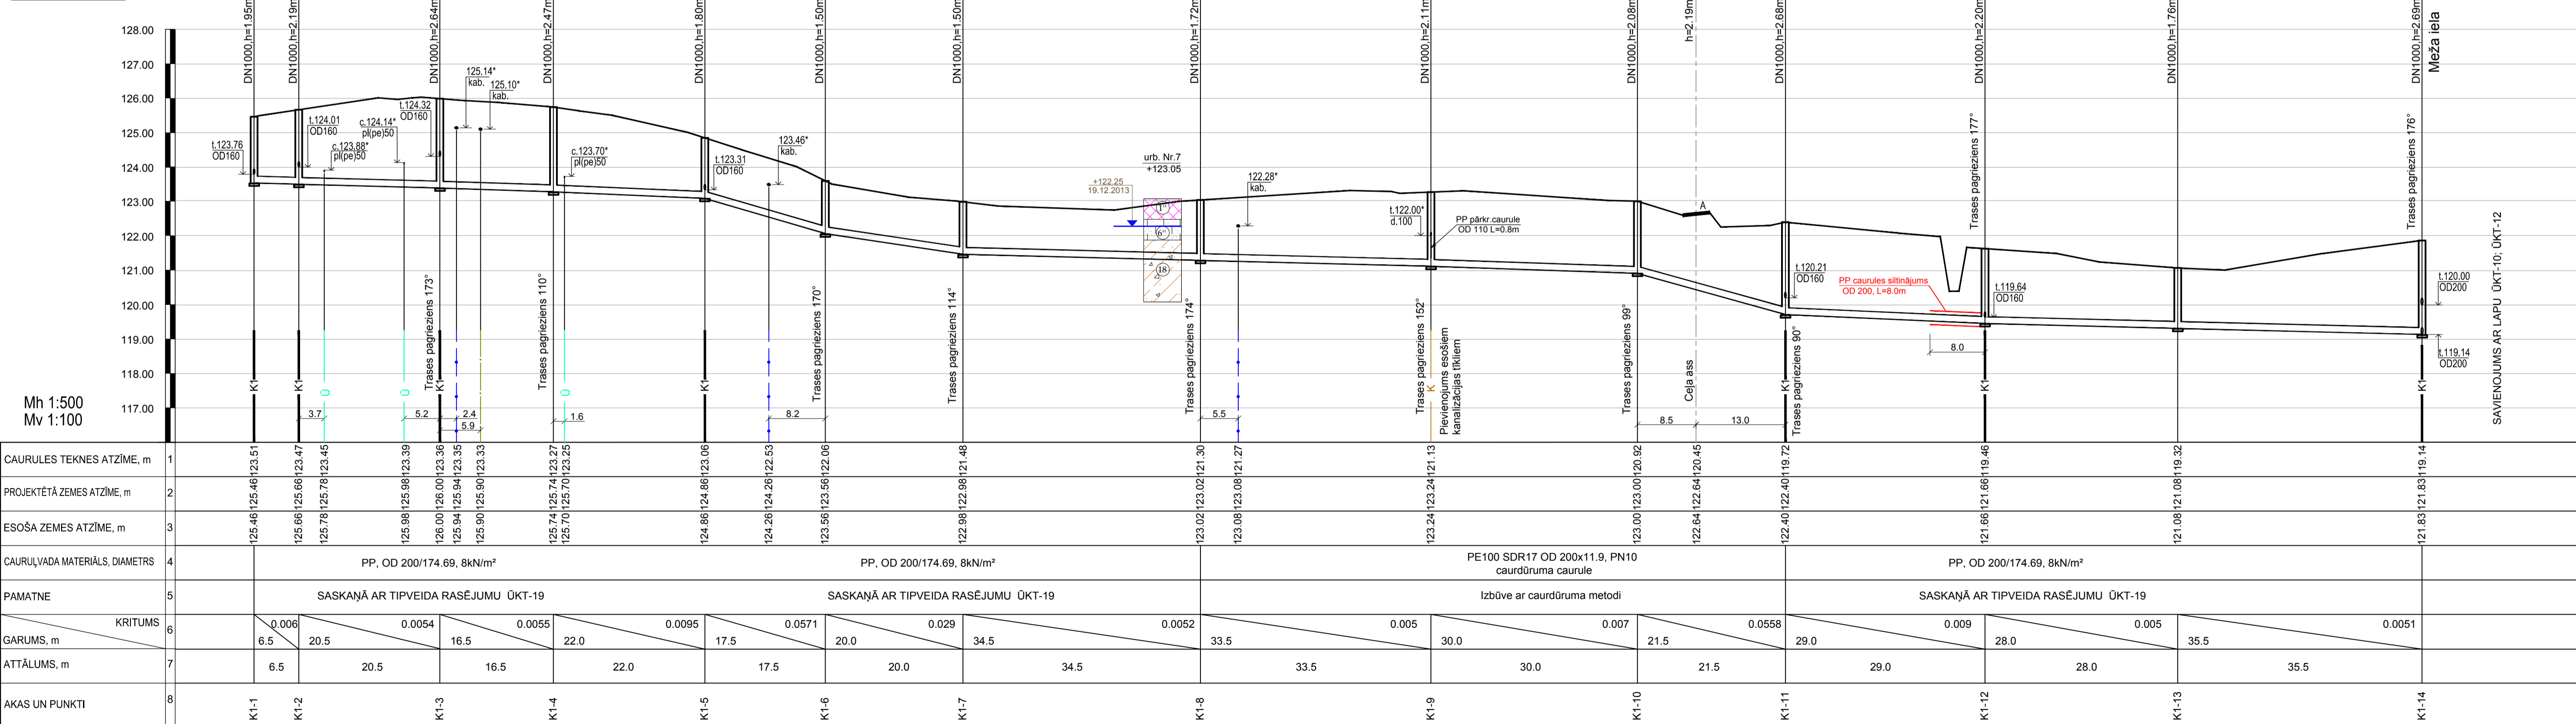

- Piezīmes:**
- Nosacītos apzīmējumus skatīt rasējumā ŪKT-1 (vispārīgie rādītāji).
  - Tiklu trasējumu skatīt lapā ŪKT-2.
  - XX.XX\* - atzīme precizējama pēc atšūfēšanas būvniecības laikā.
  - Pirms darbu uzsākšanas, esošo komunikāciju iebūves dziļumi pieslēguma un šķērsošanas vietās ar esošiem tīkliem precizējami ar šūfēšanu.
  - Esošo komunikāciju aizsardzības metodes sk. lapā ŪKT-20.
  - Akas vaku izbūves risinājumu sk. lapā ŪKT-24.
  - Gadījumā, ja būvniecības laikā tiks bojātas drenāžas un citas inženierkomunikācijascaurules, tās jāatjauno sakotnējā stāvoklī.

- Paskaidrojumi:**
- urbums - inženierģeoloģiskais griezum (izvietojuma shēma lapā ŪKT-2 un vispārīgā daļa)
  - Uzbrūta/pārbrūta grunts - putekļaina smiltis, tumši brūna (sablīvēta/sagulējusies)
  - Putekļaina smiltis, brūna (vidēji blīva, no 0,80 m ūdenspiesātināta)
  - Morēnas mālsmits ar ūdens starpkārtām, sarkanbrūna no 2,00 m brūna (plastiska, ar ūdens starpkārtām)

Amats	Uzdevs	Paraksts	Datums	Būve	Atzīmējumi
Proj. ŪKT vadīt.	T. Loginova		01.2014.	Atzīmējuma stacija, ūdensvada tīklu rekonstrukcija, kanalizācijas vadu, kanalizācijas spiedvada un pārsūkņēšanas stacijas būvniecība Sventē, Sventes pagastā, Daugavpils novads	
Izstrād.	I. Afanasjeva		01.2014.	Lapas nosaukums	Kanalizācijas K1 garenprofils
Invs. Nr.				Objekta reģistrācijas Nr.	3.-24/1
				Proj. stadija	TP
				Marka	ŪKT
				Lapa	9
				Mērogs	Mv:1:100 Mh:1:500

